


惠州市博罗县2025年度第八十三批次城镇建设用地位置红线图(地块一)

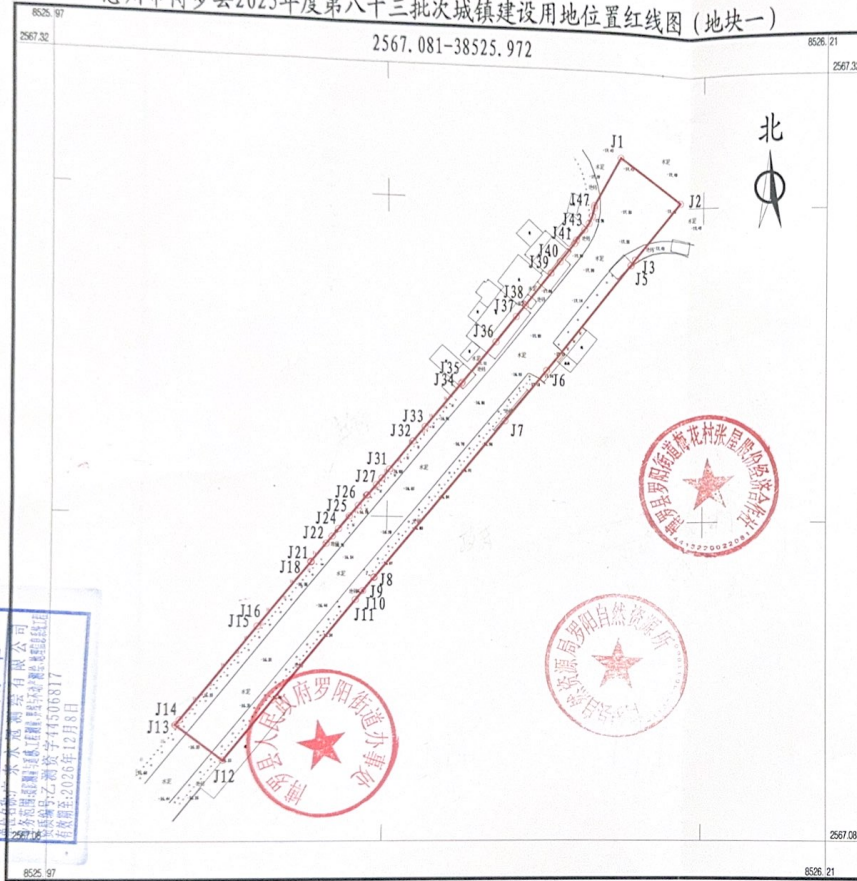

界址点坐标表

点号	X	Y	边长
J1	2567295.107	38526144.774	23.21
J2	2567282.368	38526164.179	23.38
J3	2567264.052	38526149.650	2.23
J4	2567262.307	38526148.264	0.08
J5	2567262.247	38526148.215	43.01
J6	2567228.572	38526121.458	21.05
J7	2567212.091	38526108.362	64.24
J8	2567161.797	38526068.399	0.13
J9	2567161.924	38526068.379	5.48
J10	2567157.632	38526064.968	3.49
J11	2567154.897	38526062.795	63.04
J12	2567105.543	38526023.579	17.85
J13	2567116.189	38526009.246	2.00
J14	2567117.753	38526010.489	36.56
J15	2567146.374	38526033.231	0.01
J16	2567146.386	38526033.240	25.49
J17	2567166.344	38526049.098	0.05
J18	2567166.389	38526049.073	0.01
J19	2567166.400	38526049.066	0.08
J20	2567166.466	38526049.119	0.10
J21	2567166.555	38526049.068	7.25
J22	2567172.234	38526053.580	2.87
J23	2567174.484	38526055.368	3.06
J24	2567176.883	38526057.274	5.15
J25	2567180.913	38526060.477	4.35
J26	2567184.322	38526063.188	4.25
J27	2567187.646	38526065.827	0.17
J28	2567187.486	38526065.897	4.40
J29	2567190.930	38526068.634	2.73
J30	2567193.065	38526070.331	3.68
J31	2567195.947	38526072.620	11.50
J32	2567204.953	38526079.776	5.94
J33	2567209.602	38526083.470	17.79
J34	2567223.527	38526094.535	0.53
J35	2567223.941	38526094.864	16.77
J36	2567237.073	38526105.239	10.34
J37	2567245.170	38526111.732	4.57
J38	2567248.747	38526114.574	13.07
J39	2567258.981	38526122.706	

界址点坐标表

点号	X	Y	边长
J39	2567258.981	38526122.706	4.65
J40	2567262.625	38526125.602	7.36
J41	2567268.388	38526130.180	1.17
J42	2567269.390	38526130.780	4.15
J43	2567272.640	38526133.363	2.51
J44	2567274.734	38526134.757	
J45	2567277.030	38526135.781	
J46	2567279.466	38526136.404	
J47	2567280.247	38526136.474	
J1	2567295.107	38526144.774	

S=4114.0 平方

广东宏冠测绘有限公司
 地址: 惠州博罗县...
 电话: 0752-811717
 成立时间: 2012年12月18日

2025年7月数字化测图, 面积: 4114平方米
 2000国家大地坐标系, 1985国家高程基准。
 此图单独使用时, 不作为权属依据。
 2017年版图式。



惠州市博罗县2025年度第八十三批次城镇建设用地位置红线图(地块二)



界址点坐标表

点号	X	Y	边长
J1	2563594.977	38527469.050	5.93
J2	2563596.718	38527474.720	0.27
J3	2563596.458	38527474.802	0.31
J4	2563596.165	38527474.894	3.75
J5	2563597.281	38527478.469	4.09
J6	2563598.502	38527482.377	3.91
J7	2563599.667	38527486.108	4.09
J8	2563600.887	38527490.014	7.97
J9	2563603.262	38527497.621	17.57
J10	2563586.562	38527502.972	19.86
J11	2563577.797	38527474.423	18.06
J1	2563594.977	38527469.050	
S=524.0 平方米 80.7860亩			

出图专用章
博罗县自然资源局
图号:博字(2025)第14500817号
出图日期:2025年12月5日



2025年7月数字化测图,面积:524平方米
2000国家大地坐标系,1985国家高程基准。
此图单独使用时,不作为权属依据。
2017年版图式。

1:300