


# 惠州市博罗县2026年度第一批城镇建设用地上线图

界址点坐标表

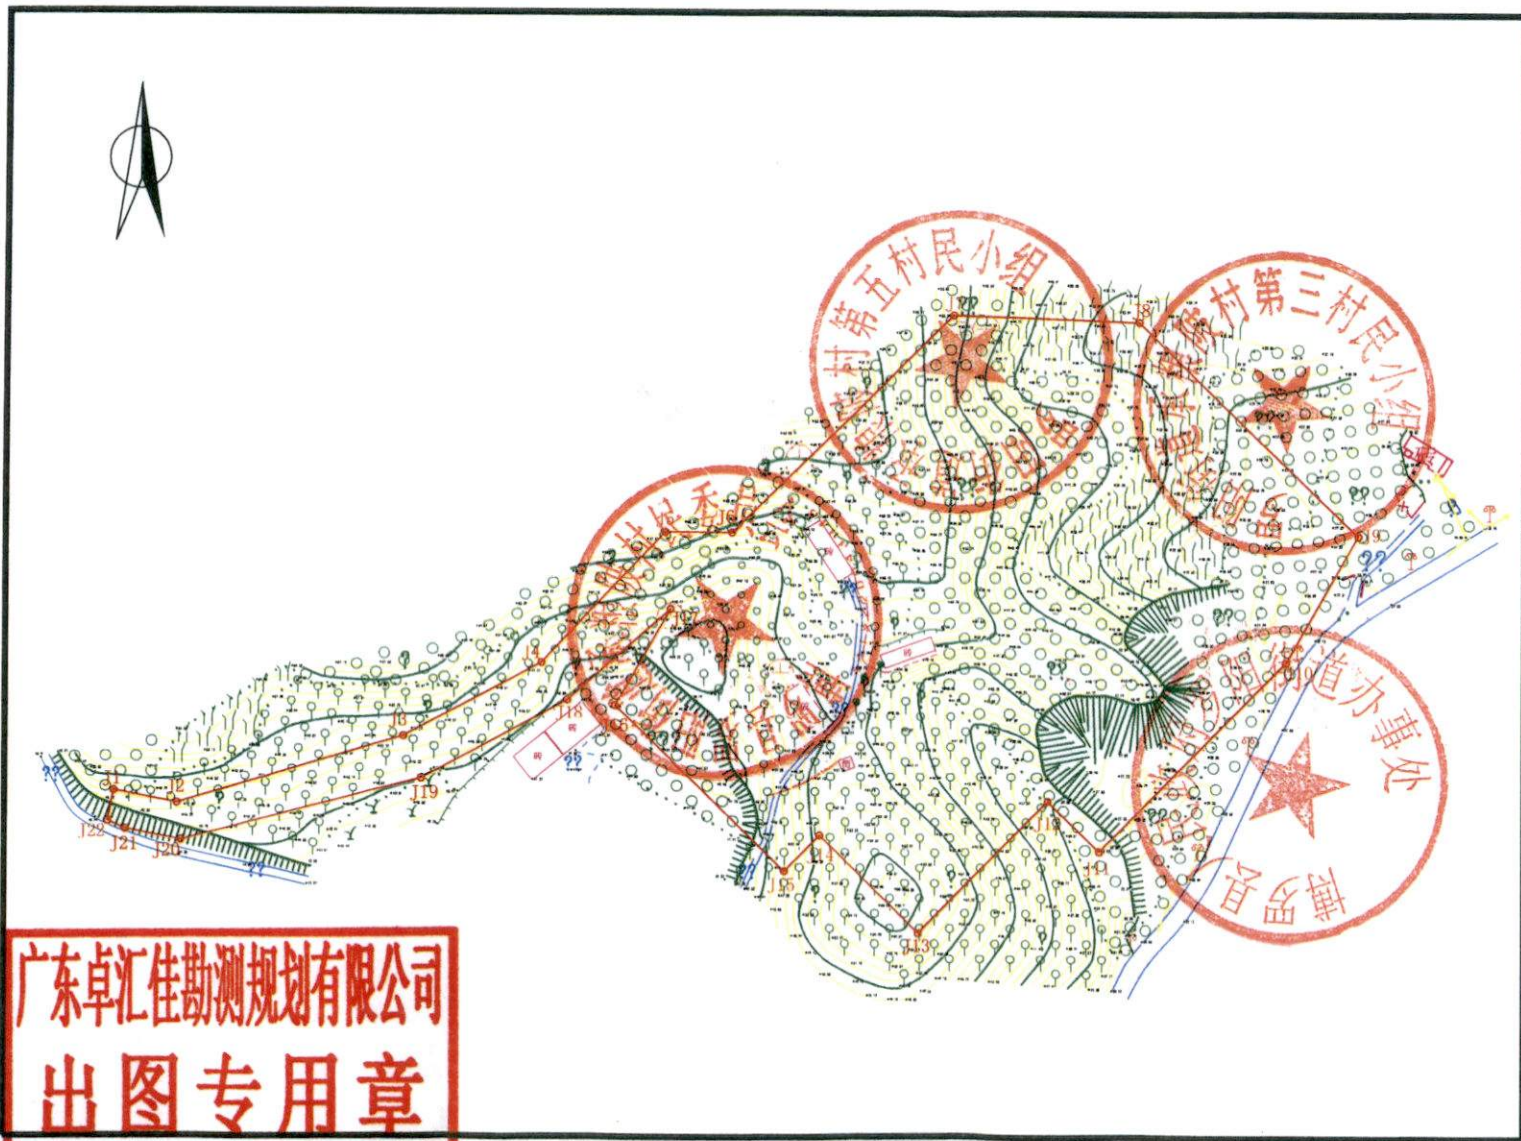

点号	X	Y	边长
J1	2567612.430	527644.091	21.08
J2	2567608.436	527664.787	78.26
J3	2567630.673	527739.824	51.21
J4	2567655.081	527784.846	59.38
J5	2567698.295	527825.573	21.97
J6	2567698.190	527847.548	102.49
J7	2567770.181	527920.503	61.12
J8	2567767.934	527981.582	101.22
J9	2567697.476	528054.261	47.99
J10	2567655.637	528030.754	87.72
J11	2567593.155	527969.186	23.68
J12	2567609.693	527952.238	60.87
J13	2567566.150	527909.705	46.03
J14	2567598.296	527876.763	16.52
J15	2567586.476	527865.229	77.98
J16	2567640.936	527809.421	36.65
J17	2567672.874	527827.394	45.38
J18	2567642.708	527793.497	54.49
J19	2567616.738	527745.592	82.07
J20	2567596.222	527666.128	18.71
J21	2567599.768	527647.754	6.17
J22	2567602.338	527642.143	10.28
J1	2567612.430	527644.091	
S=32923 平方米 合49.384亩			

广东卓汇佳勘测规划有限公司

广东卓汇佳勘测规划有限公司  
出图专用章

2000国家大地坐标系，1985国家高程基准。  
2025年12月数字化测图。面积：32923平方米。

1:2180

绘图员：黄怡晖  
检查员：齐锡洋