


# 拟征收土地四至界线图

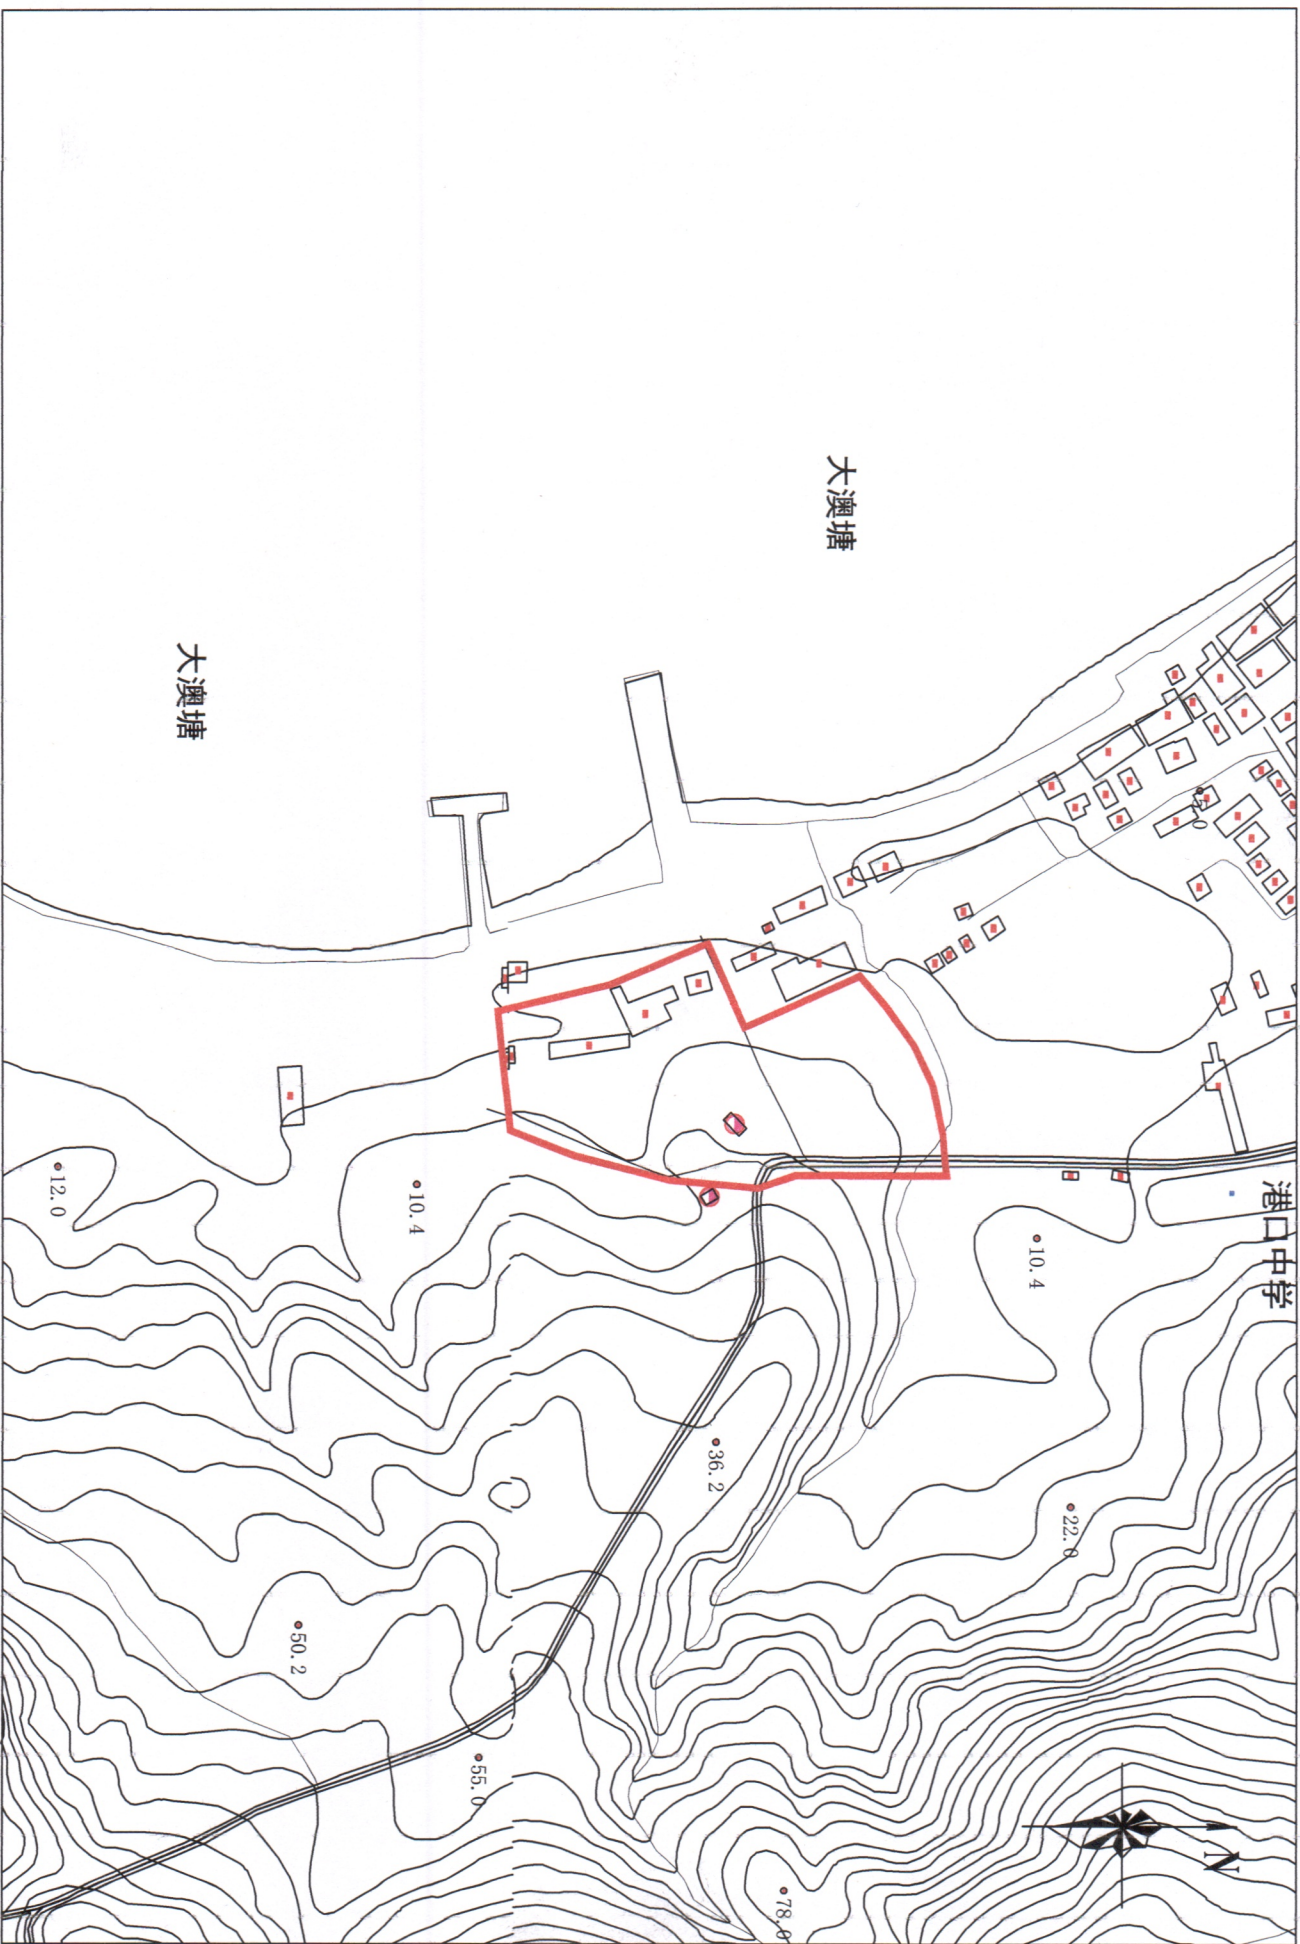

比例：1:5000

总面积：33039.07M<sup>2</sup>

2000 国家大地坐标系 114°

绘图日期：2026年3月