


拟征收土地四至界线图

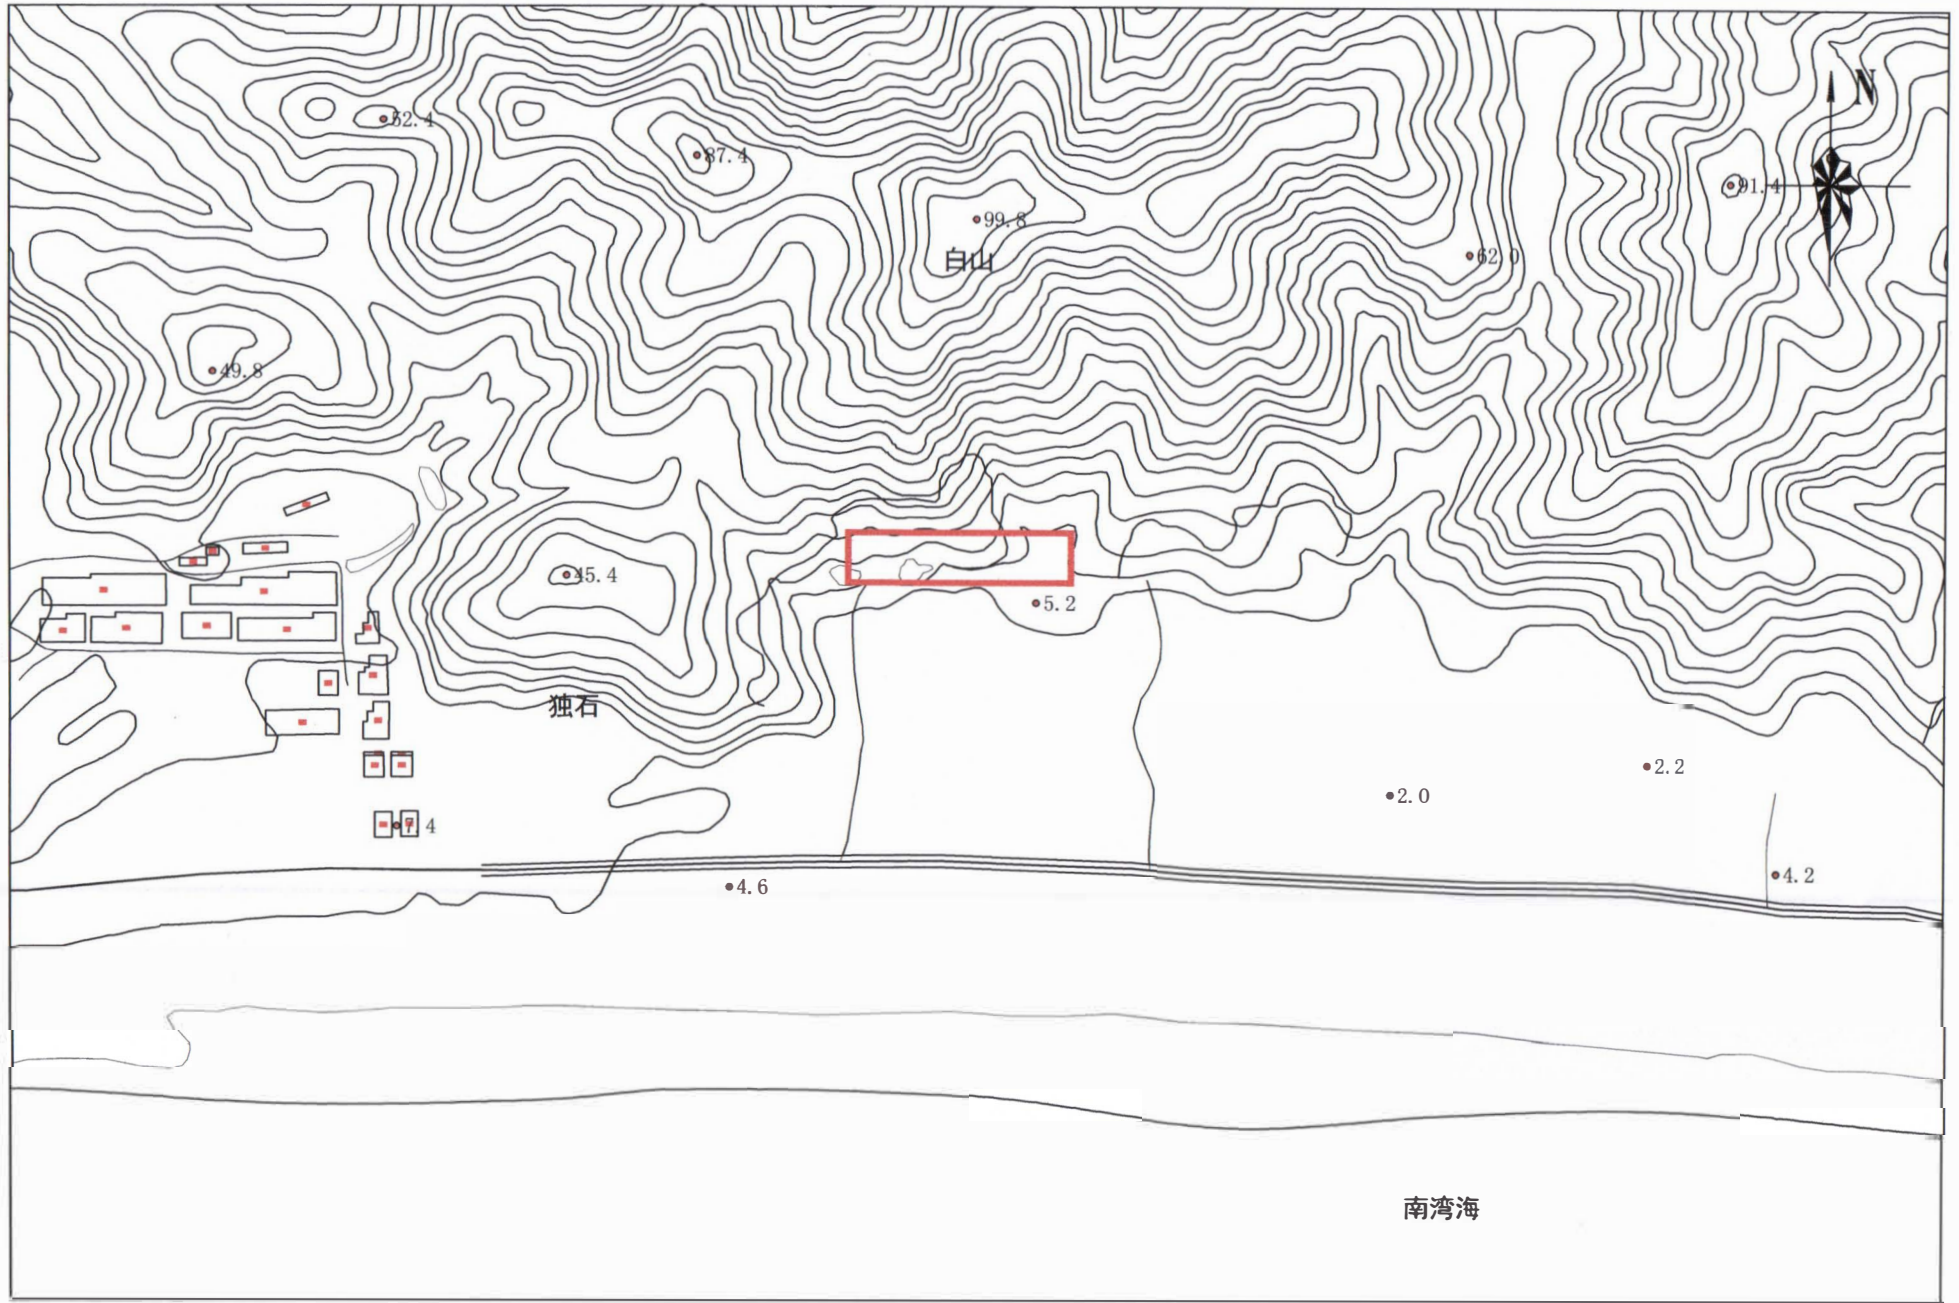

2000国家大地坐标系
114°绘图日期:2026年4月

比例: 1:5000

总面积: 4834.78M²