


惠州市惠东县2026年度第五批次城镇建设用地被征地四至红线图

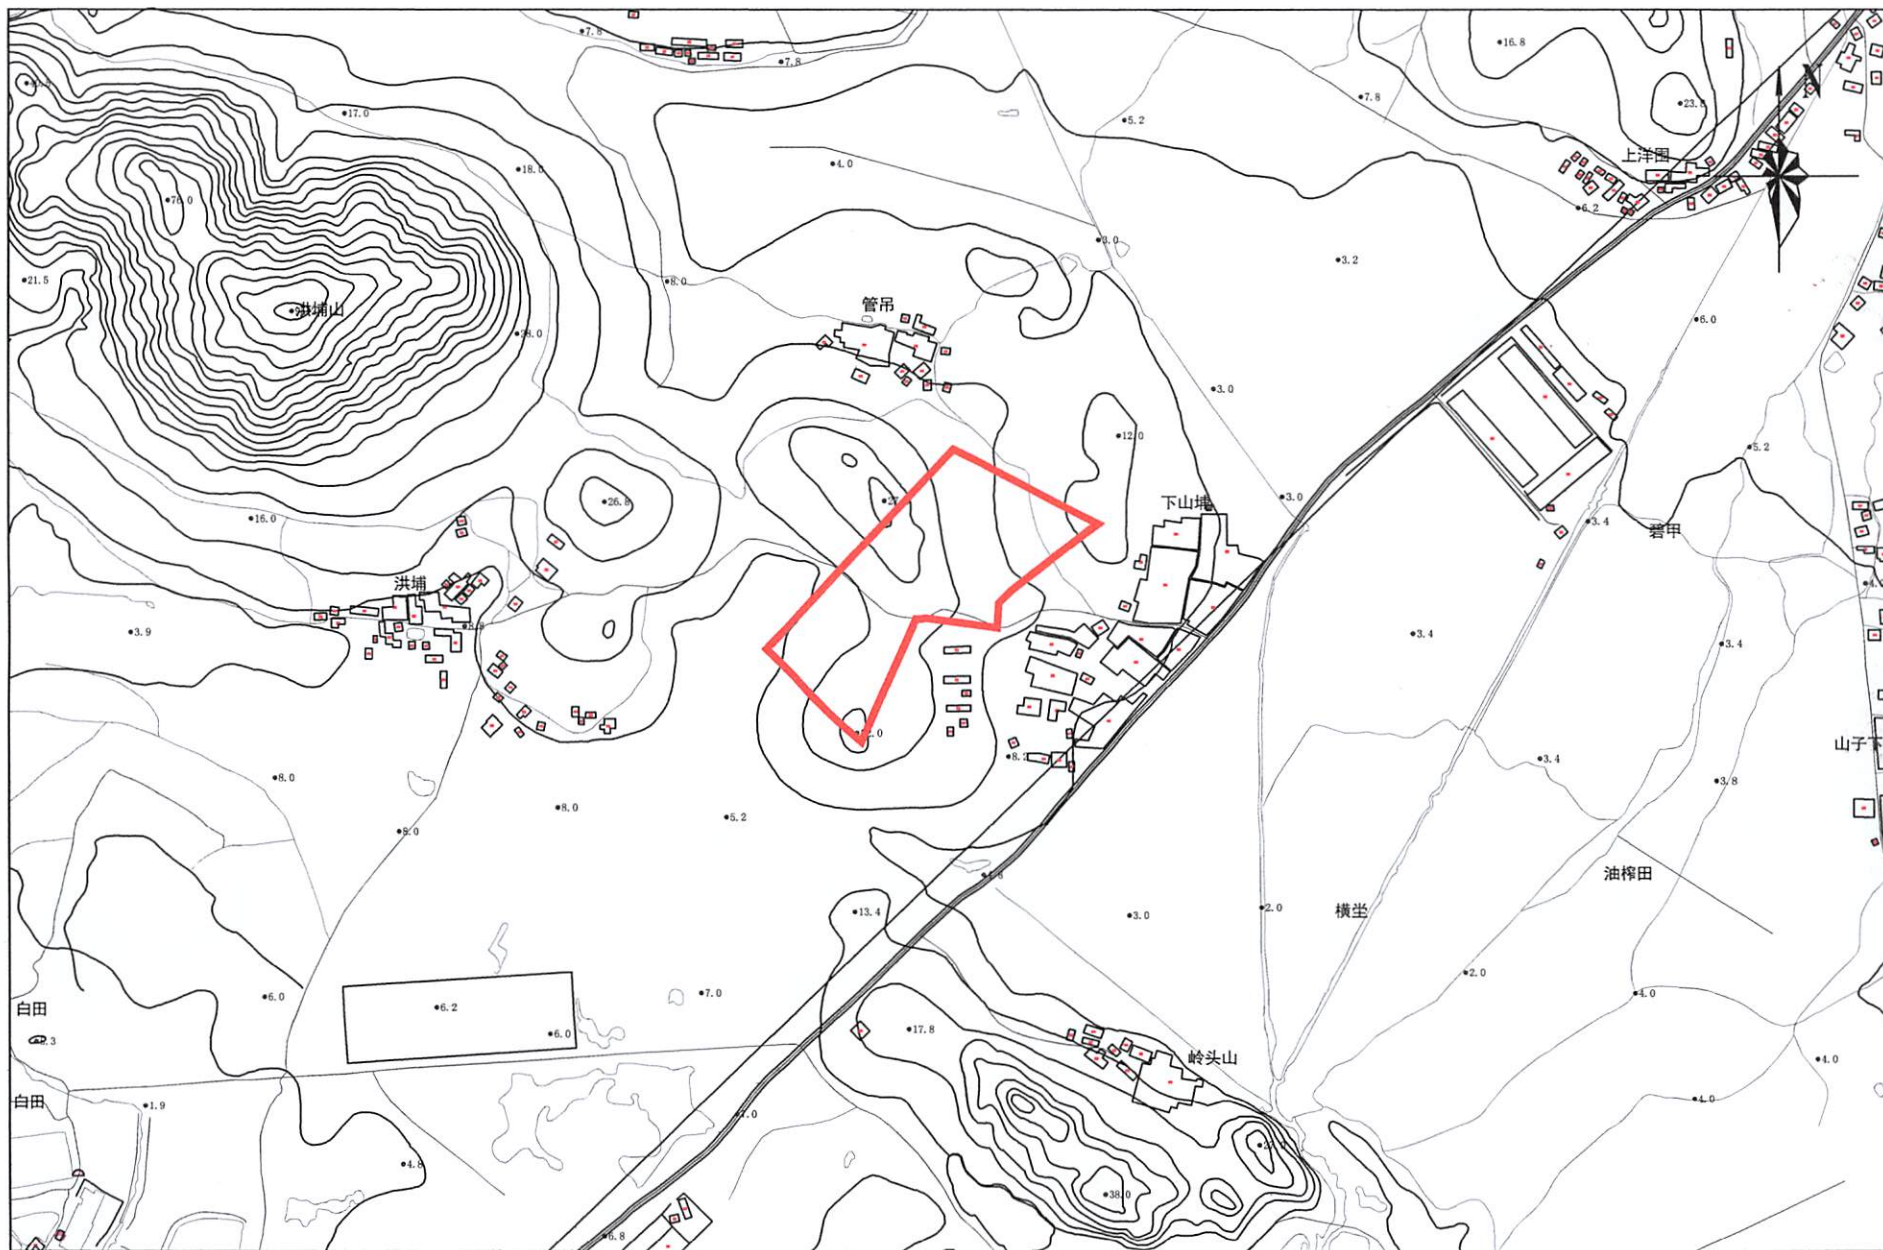

2000国家大地坐标系114°
绘图日期：2026年4月

比例：1:10000

总面积：64500.01M²