


惠州市博罗县2026年度第五十八批次城镇建设用地图 (博罗县石湾镇白沙村白沙股份经济合作社) 用地红线图

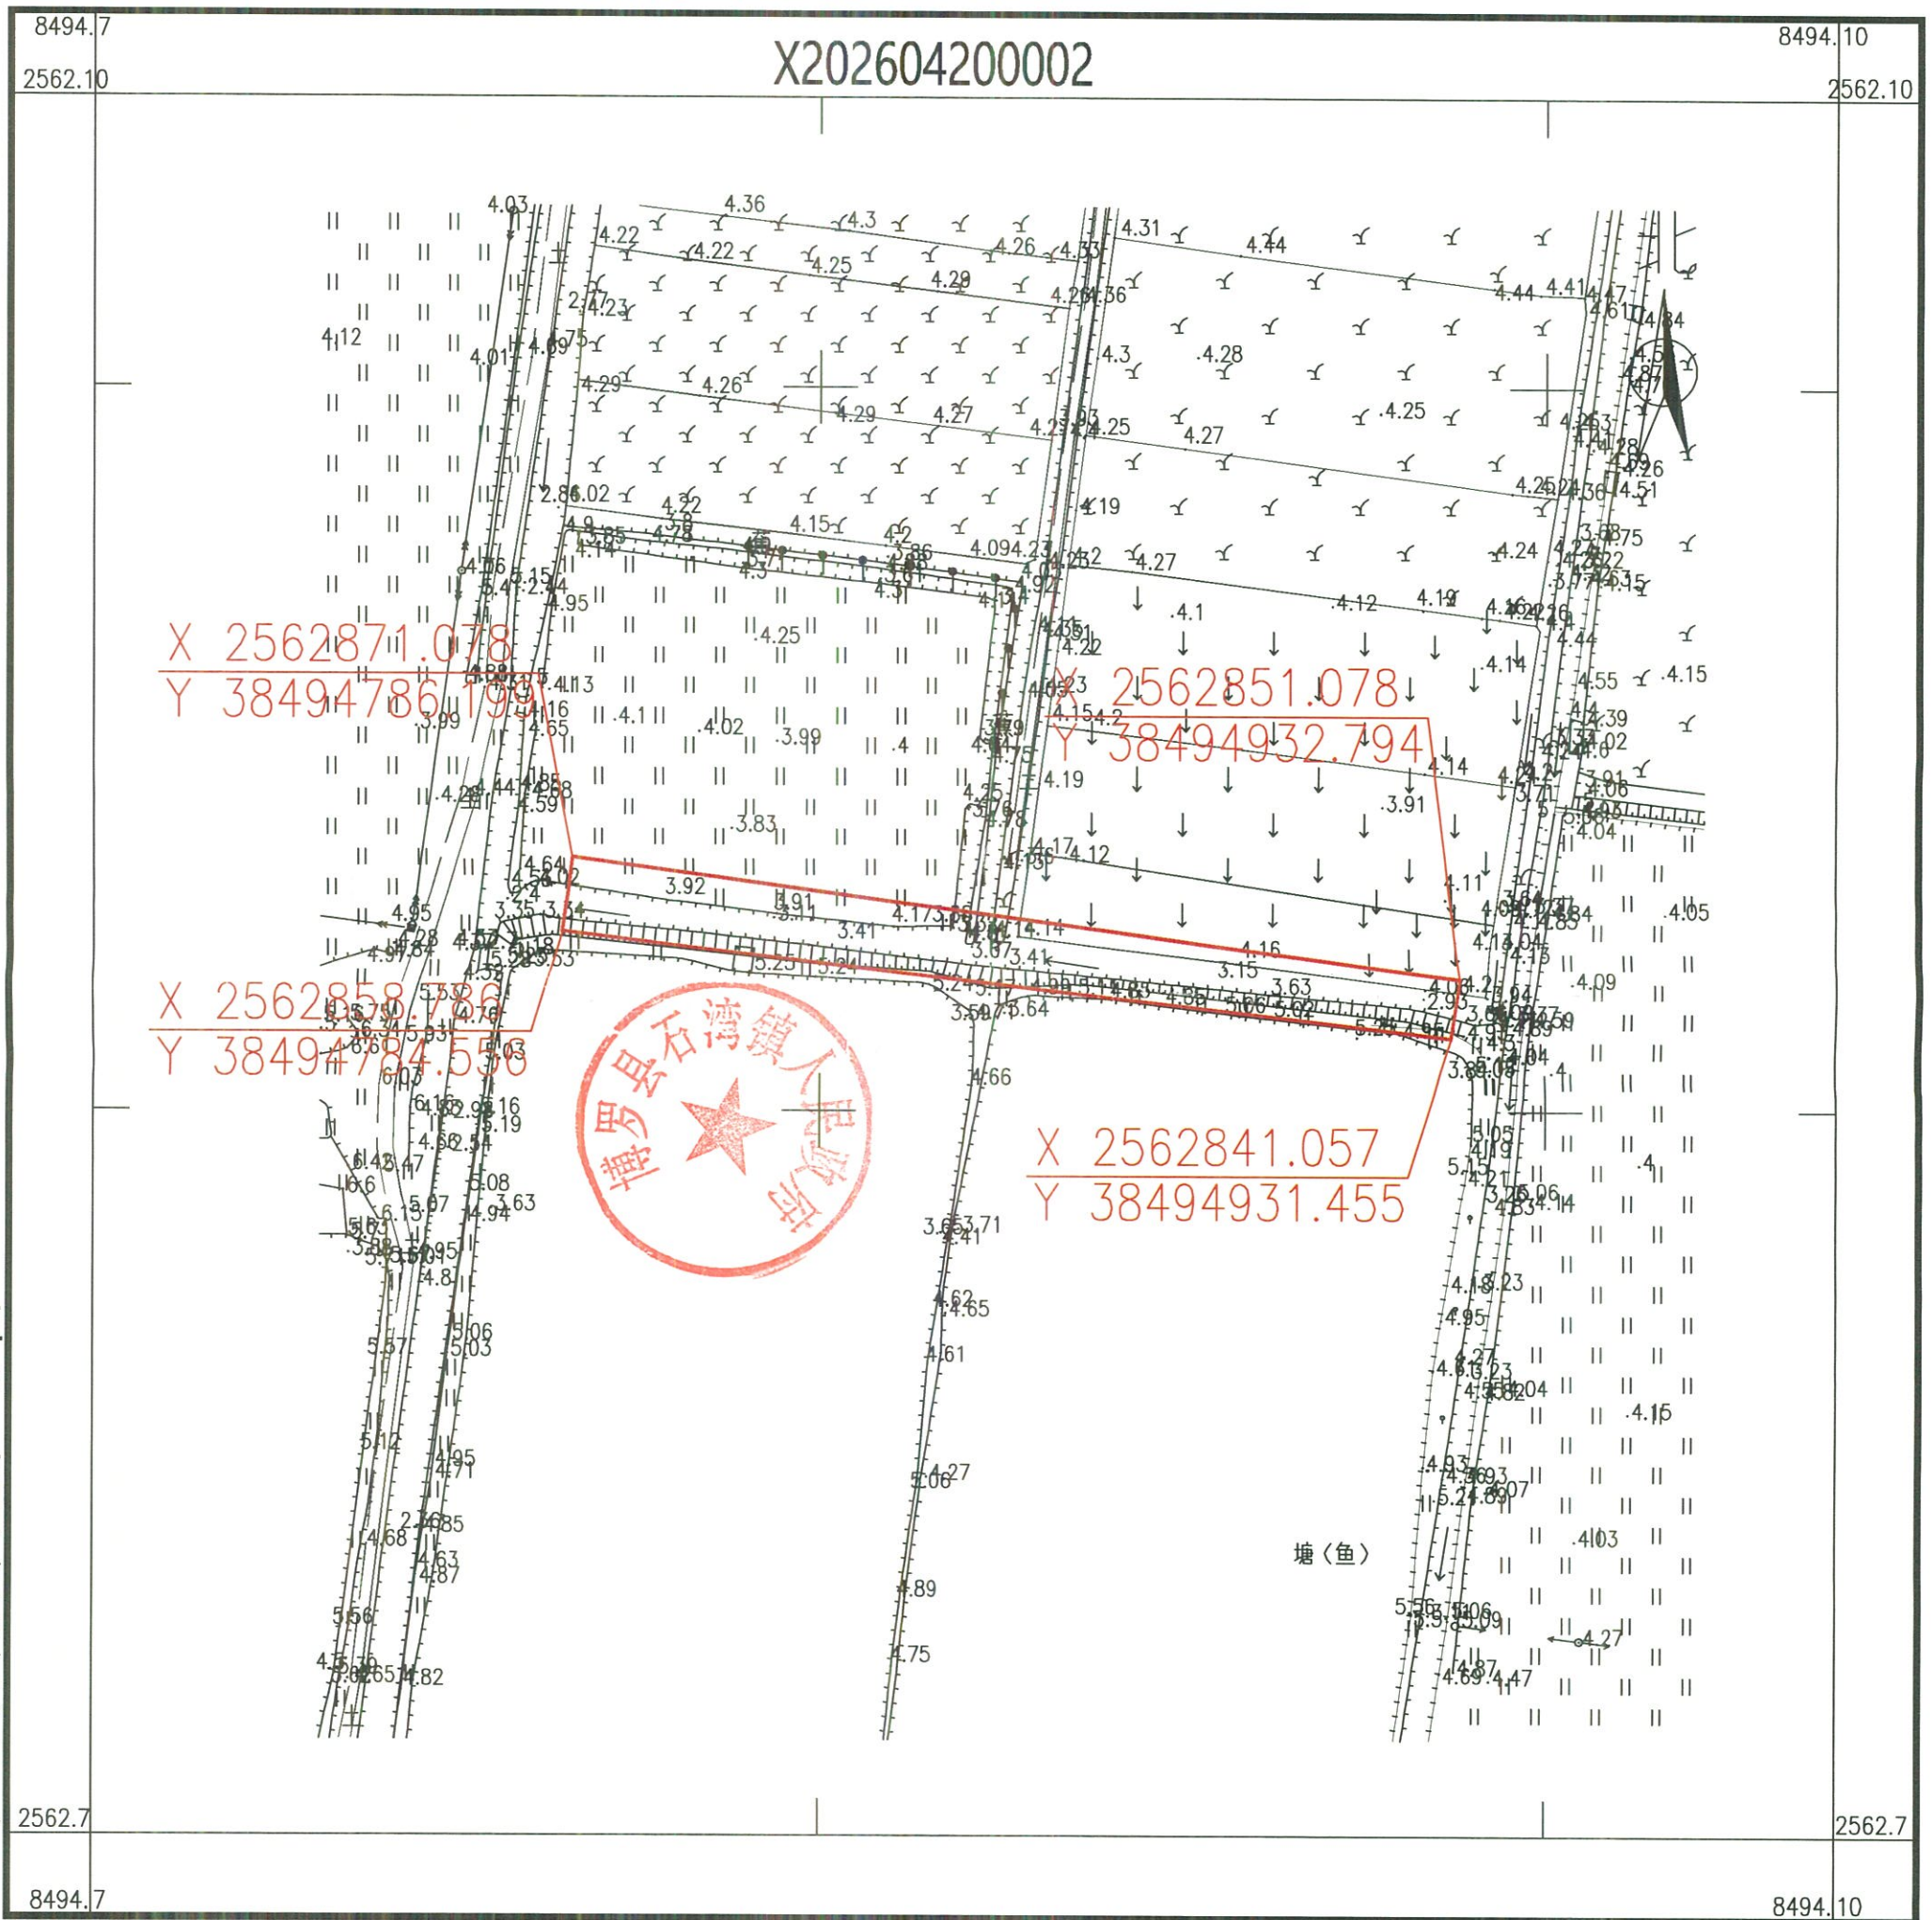

2026年4月数字化测图。面积：1665平方米。
2000国家大地坐标系，1985国家高程基准。
此图单独使用时，不作为权属依据。
2017年版图式。

1:1300

绘图员：杨书哲
检查员：陈兴武、余心莹

惠州市博罗县2026年度第五十八批次城镇建设用地（博罗县石湾镇滘吓股份经济合作联社）用地红线图

界址点坐标表



点号	X	Y	边长
1	2563637.129	38489333.108	
2	2563634.574	38489342.733	9.96
3	2563629.806	38489341.468	4.93
4	2563455.999	38489295.338	179.82
5	2563467.935	38489255.890	41.21
6	2563534.815	38489273.746	69.22
7	2563536.634	38489275.631	2.62
8	2563537.828	38489277.276	2.03
9	2563538.907	38489278.627	1.73
10	2563543.183	38489283.981	6.85
11	2563550.203	38489292.306	10.89
12	2563557.944	38489300.136	11.01
13	2563563.670	38489305.051	7.55
14	2563567.640	38489307.249	4.54
15	2563571.138	38489309.186	4.00
16	2563571.636	38489309.461	0.57
17	2563571.636	38489309.461	0.00
18	2563577.675	38489312.157	6.61
19	2563585.759	38489316.027	8.96
20	2563593.129	38489319.563	8.17
1	2563637.129	38489333.108	46.04

S=4889 平方米 合7.33亩

博罗县测绘技术中心

2026年4月数字化测图。面积：4889平方米。
2000国家大地坐标系，1985国家高程基准。
此图单独使用时，不作为权属依据。
2017年版图式。

1:1300

绘图员：杨书哲
检查员：陈兴武、余心莹