


惠州市博罗县2025年度第四十八批次城镇建设用地

界址点坐标表

点号	X	Y	边长
1	2563200.551	38496194.364	198.07
2	2563248.435	38496386.562	265.82
3	2562990.501	38496450.823	310.75
4	2562915.378	38496149.292	9.17
5	2562921.638	38496142.596	9.04
6	2562928.551	38496136.772	264.33
7	2563188.750	38496183.331	16.16
1	2563200.551	38496194.364	
S=70875 平方米 合106.31亩			

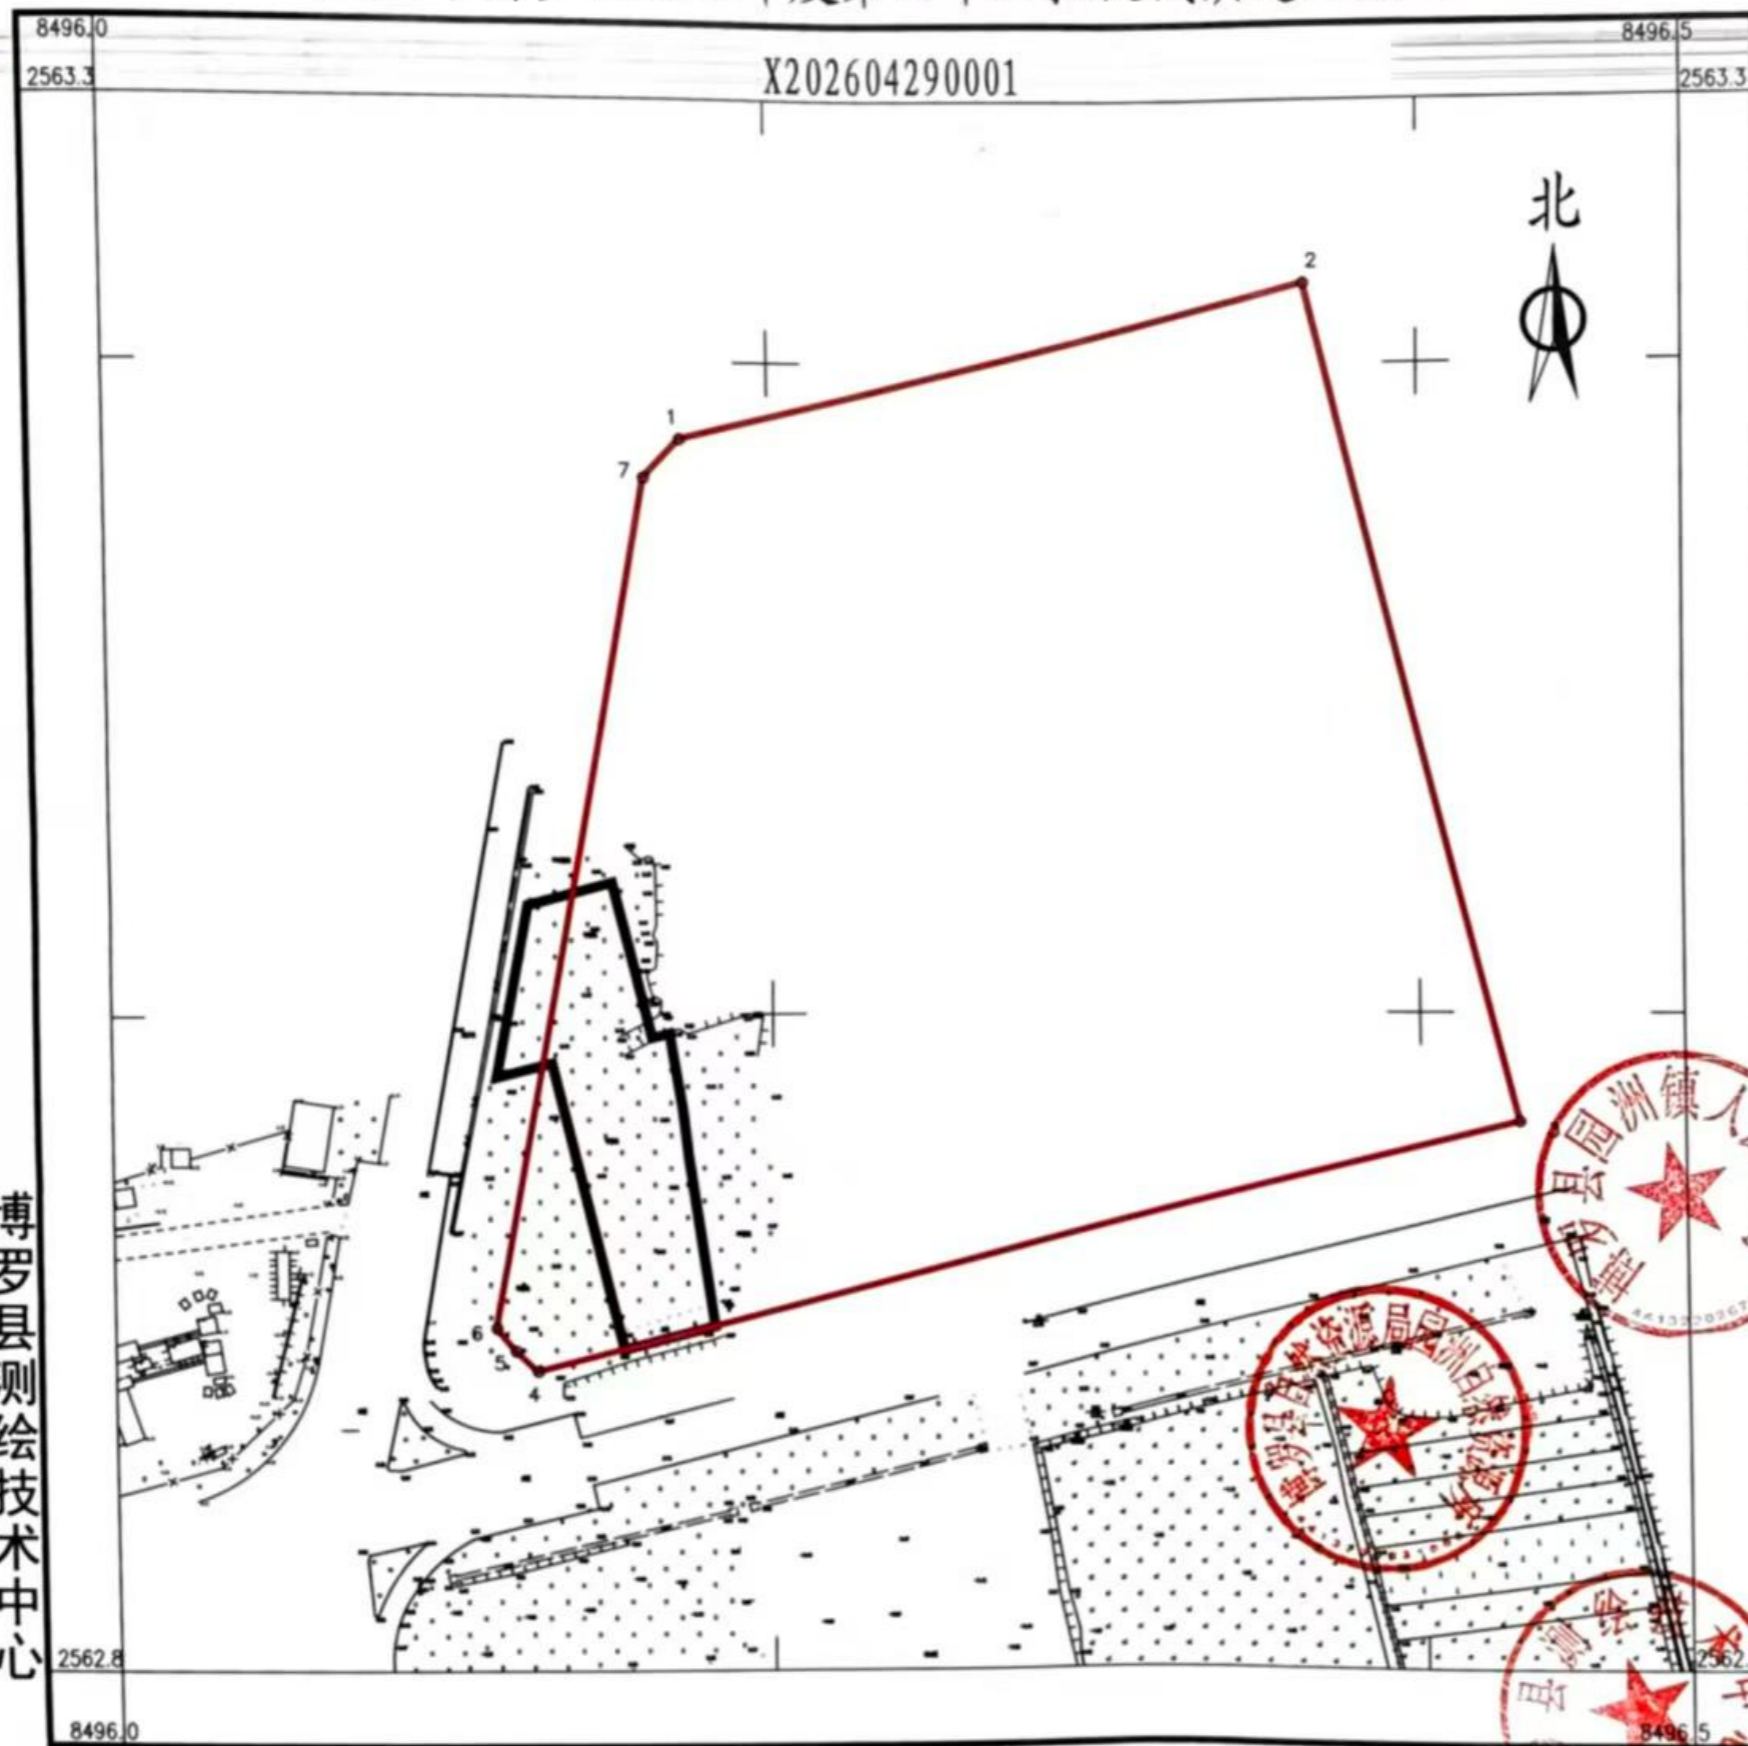

博罗县测绘技术中心


2026年4月数字化测图。面积：70875平方米。
2000国家大地坐标系，1985国家高程基准。
此图单独使用时，不作为权属依据。
2017年版图式。

1:2000 附注：

绘图员：杨书哲
检查员：陈兴武、余心



惠州市博罗县2025年度第四十八批次城镇建设用地红线图

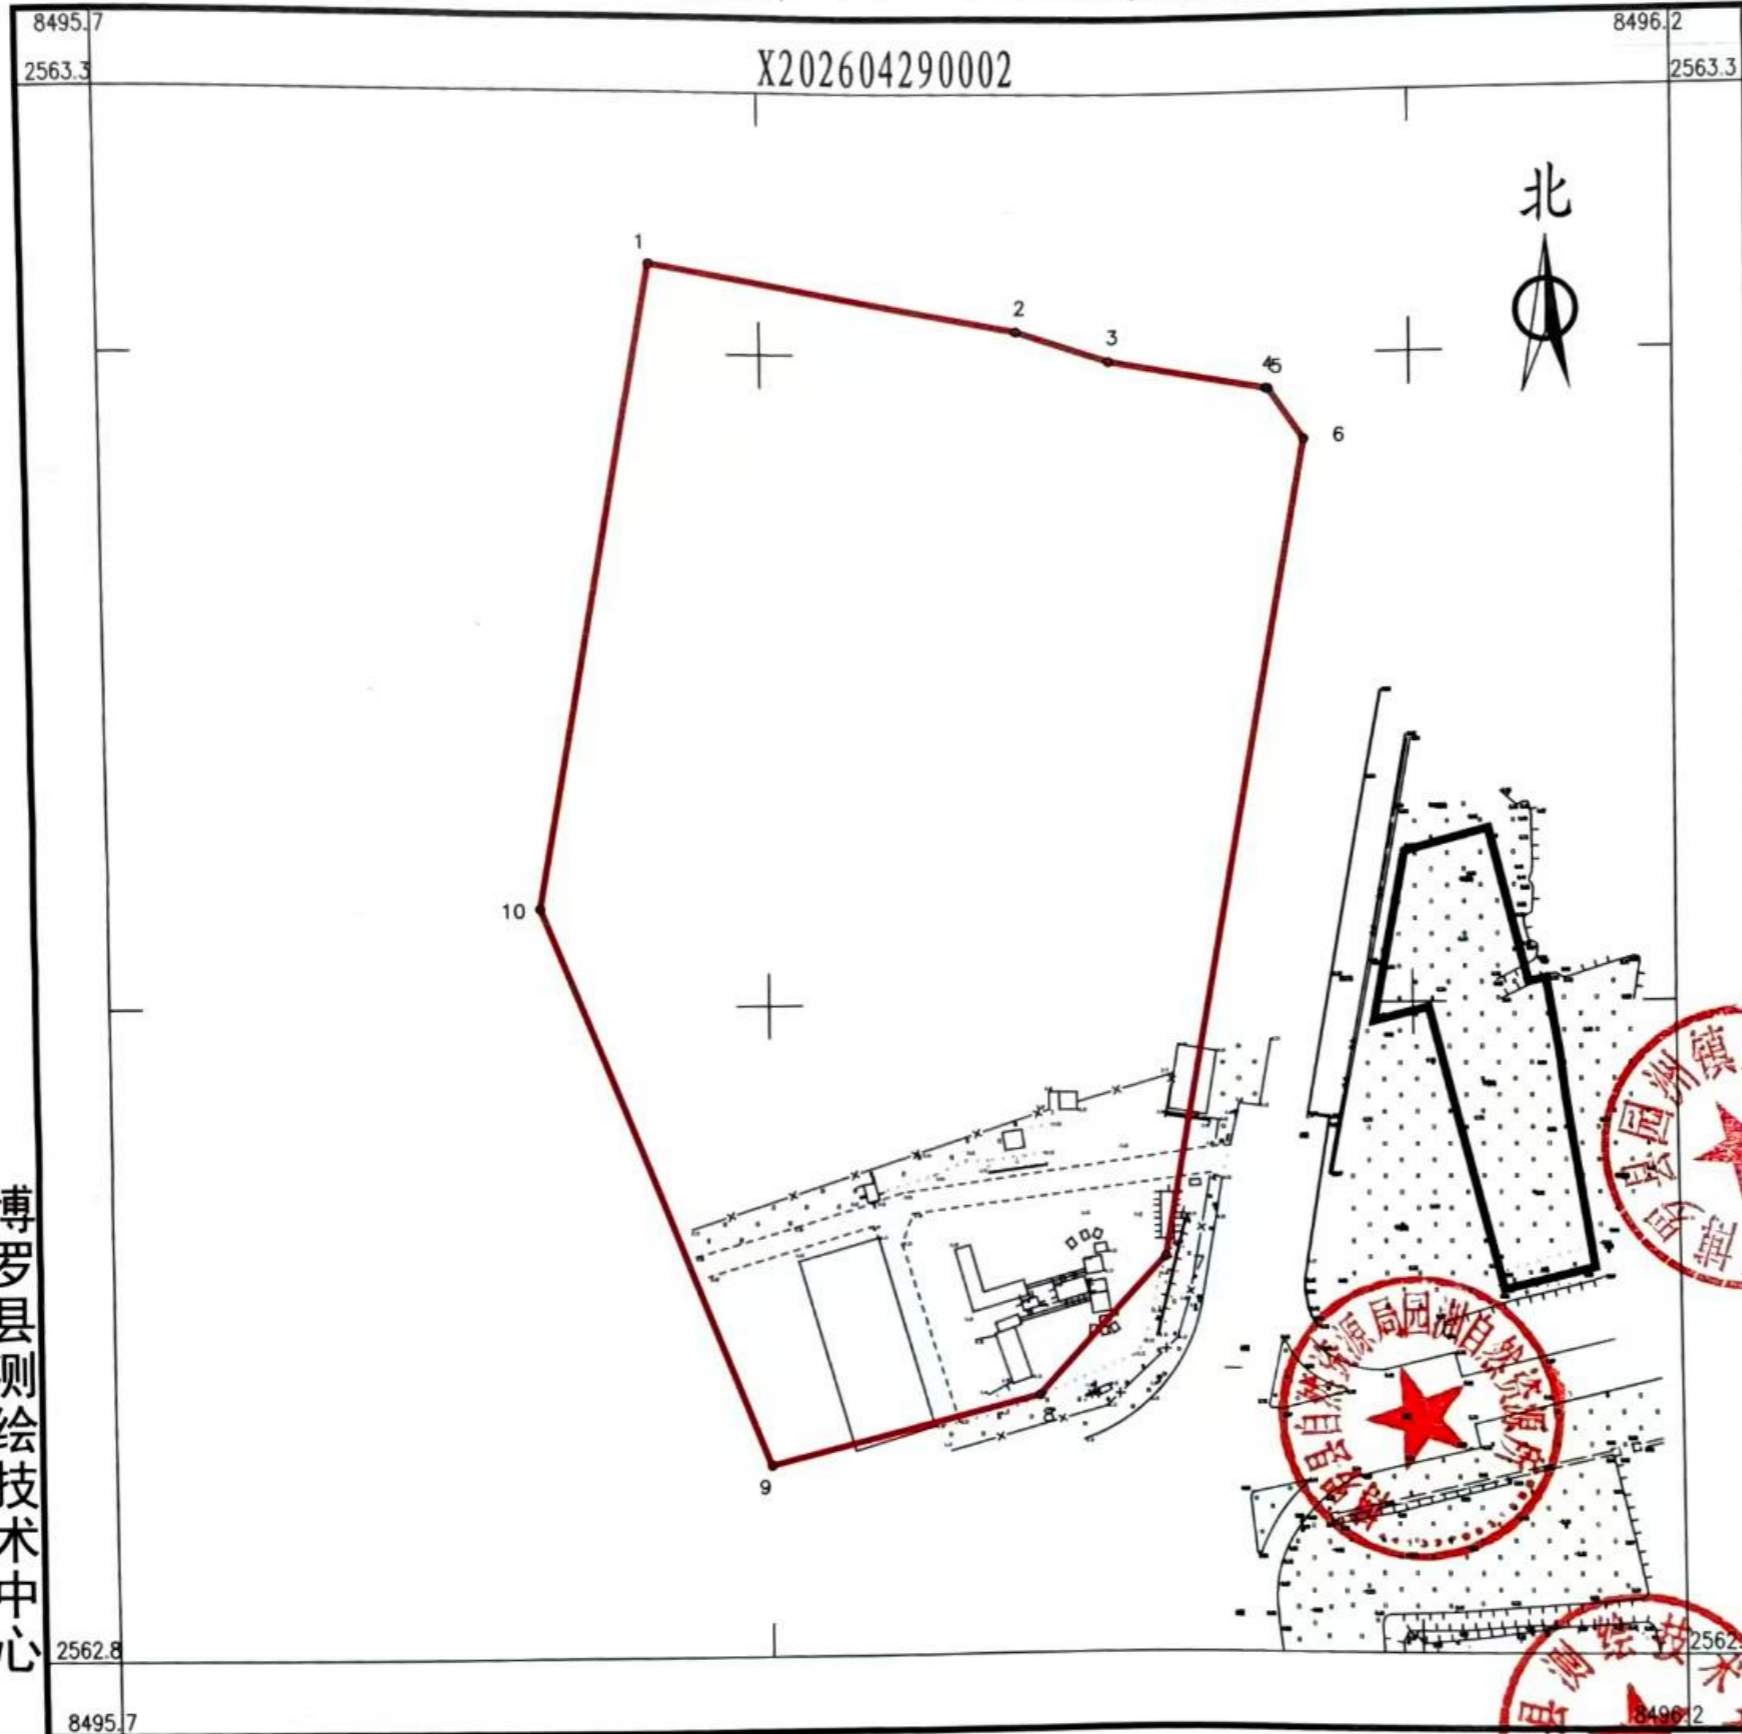

界址点坐标表

点号	X	Y	边长
1	2563238.692	38495915.354	114.35
2	2563218.550	38496027.918	30.00
3	2563209.376	38496056.481	49.30
4	2563200.692	38496105.010	0.70
5	2563200.569	38496105.699	19.09
6	2563184.902	38496116.610	256.42
7	2562932.486	38496071.444	58.25
8	2562889.937	38496031.665	85.36
9	2562869.288	38495948.840	185.49
10	2563041.235	38495879.271	200.73
1	2563238.692	38495915.354	
S=63052 平方米 合94.58亩			

博罗县测绘技术中心

2026年4月数字化测图。面积：63052平方米。
2000国家大地坐标系，1985国家高程基准。
此图单独使用时，不作为权属依据。
2017年版图式。

1:2000

附注：

绘图员：杨书
检查员：陈兴武、余心堂

