


惠州市惠东县2026年度第一批城镇建设用地被征地四至红线图

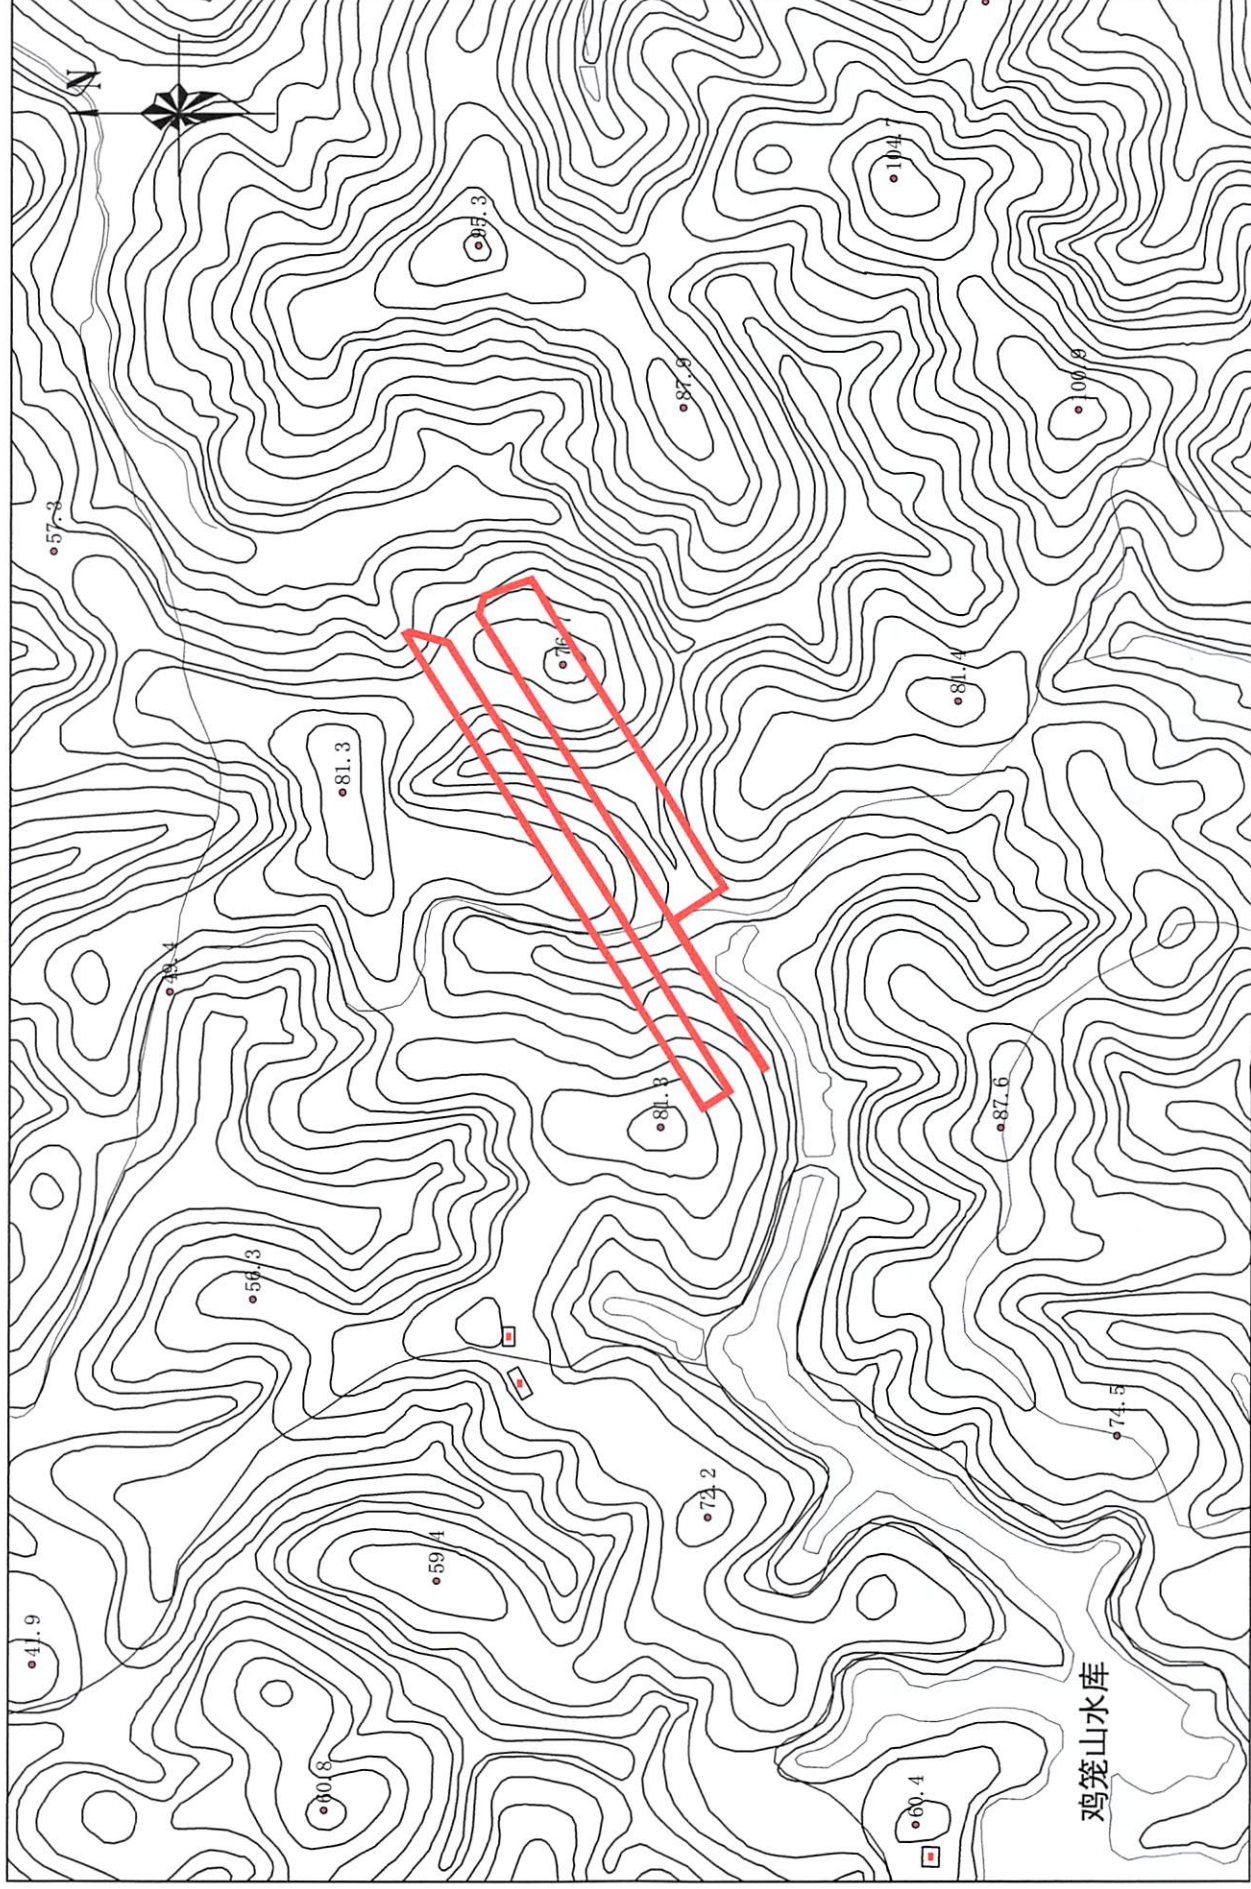

2000国家大地坐标系114°

绘图日期：2026年4月

比例：1:5000

总面积：17450.09M²