


# 惠州市惠东县2026年度第二批城镇建设用地被征地四至红线图

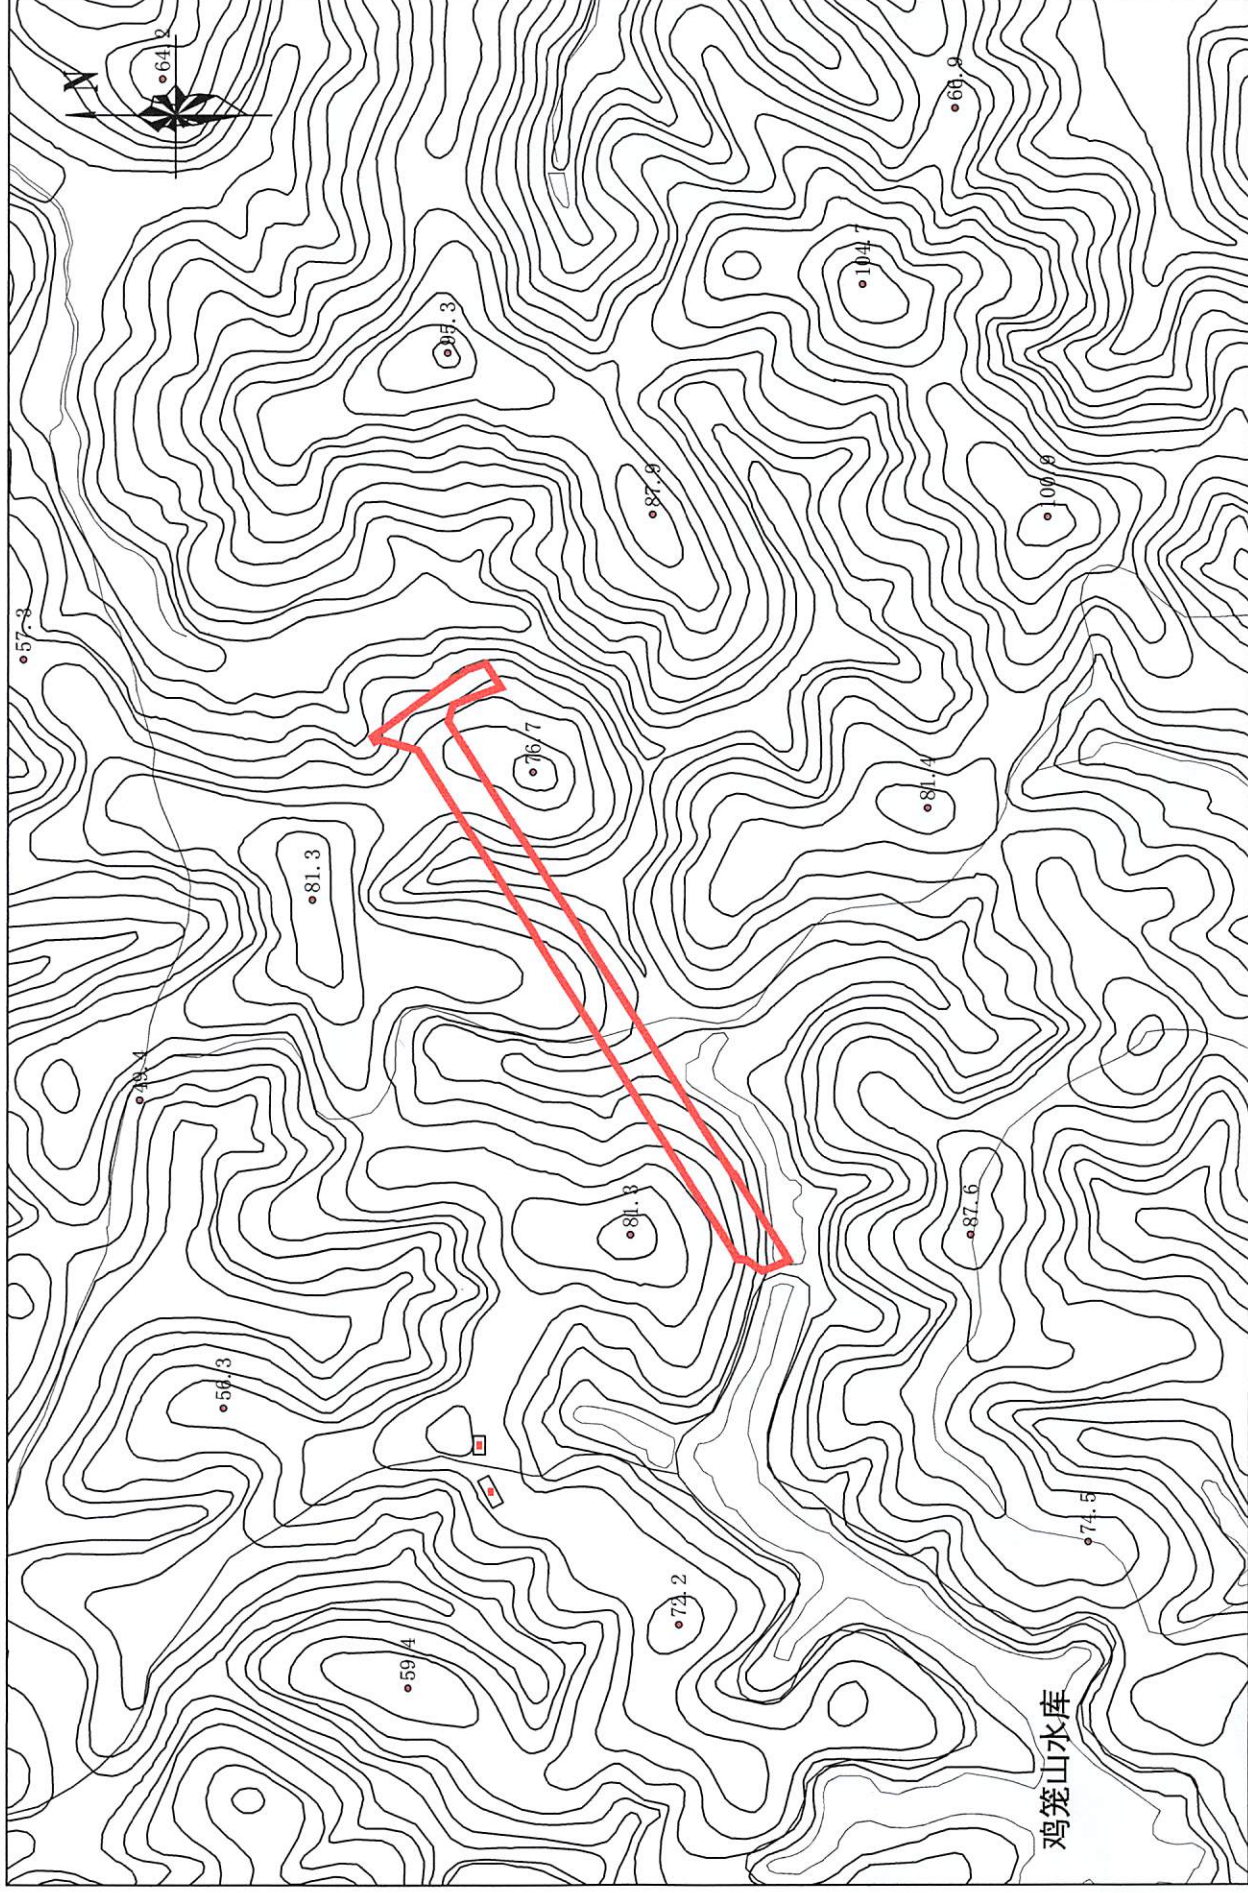

2000国家大地坐标系114°

绘图日期：2026年4月

比例：1:5000

总面积：12656.02M<sup>2</sup>