


# 惠州市博罗县2026年度第三十一批次城镇建设用地位置红线图

界址点坐标表

界址点坐标表

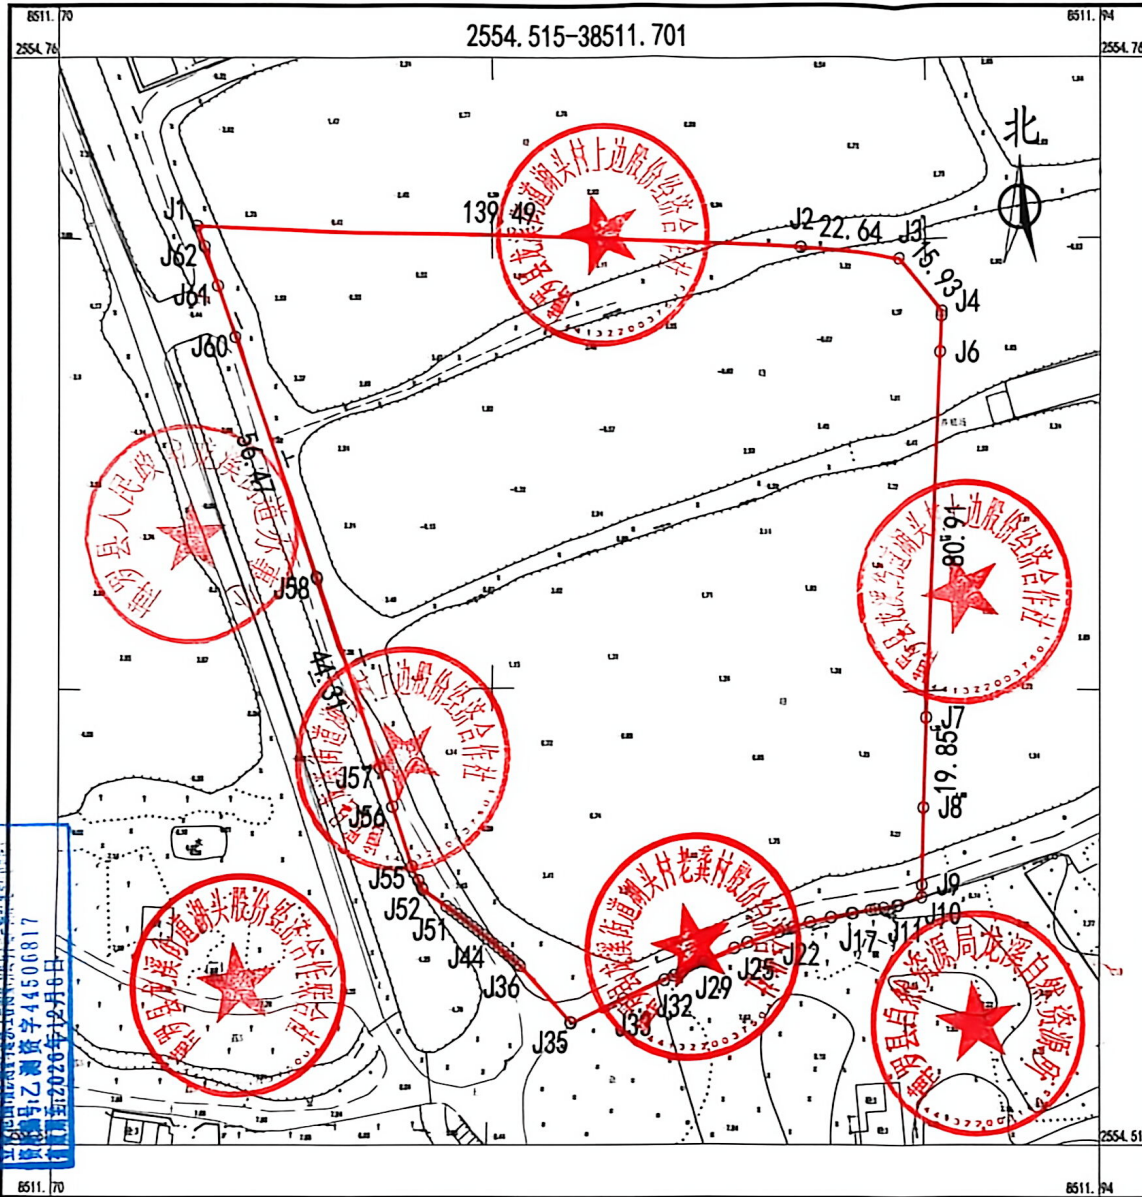

点号	X	Y	边长
J1	2554718.005	38511732.851	139.49
J2	2554712.278	38511872.223	22.64
J3	2554711.348	38511894.844	15.93
J4	2554698.946	38511904.843	0.99
J5	2554697.955	38511904.804	7.98
J6	2554689.979	38511904.491	80.91
J7	2554609.130	38511901.316	19.85
J8	2554589.294	38511900.666	17.11
J9	2554572.191	38511900.329	2.74
J10	2554569.451	38511900.275	5.56
J11	2554567.882	38511894.940	0.60
J12	2554567.736	38511894.358	3.02
J13	2554567.005	38511891.433	2.06
J14	2554566.536	38511889.431	0.07
J15	2554566.520	38511889.361	1.06
J16	2554566.277	38511888.325	4.13
J17	2554565.376	38511884.298	0.42
J18	2554565.285	38511883.693	4.79
J19	2554564.147	38511879.243	0.08
J20	2554564.128	38511879.163	4.87
J21	2554562.970	38511874.434	3.92
J22	2554561.796	38511870.697	0.05
J23	2554561.781	38511870.652	3.32
J24	2554560.787	38511867.489	7.42
J25	2554558.422	38511860.458	0.05
J26	2554558.406	38511860.411	0.07
J27	2554558.380	38511860.348	3.18
J28	2554557.140	38511857.417	7.45
J29	2554554.239	38511850.555	5.24
J30	2554552.149	38511845.747	2.08
J31	2554551.322	38511843.843	2.41
J32	2554550.362	38511841.633	10.15
J33	2554546.363	38511832.299	12.98
J34	2554541.252	38511820.370	0.33
J35	2554541.488	38511820.146	17.27
J36	2554554.022	38511808.271	0.76
J37	2554554.503	38511807.683	1.27
J38	2554555.302	38511806.702	1.52
J39	2554556.255	38511805.521	1.52

点号	X	Y	边长
J39	2554556.255	38511805.521	1.52
J40	2554557.203	38511804.334	1.52
J41	2554558.146	38511803.143	1.52
J42	2554559.083	38511801.948	1.52
J43	2554560.016	38511800.748	1.52
J44	2554560.942	38511799.545	1.52
J45	2554561.862	38511798.338	1.52
J46	2554562.778	38511797.126	1.52
J47	2554563.688	38511795.910	1.52
J48	2554564.593	38511794.689	1.52
J49	2554565.492	38511793.464	1.52
J50	2554566.385	38511792.236	1.50
J51	2554567.260	38511791.022	6.63
J52	2554570.943	38511785.503	0.54
J53	2554571.426	38511785.260	1.75
J54	2554572.989	38511784.478	3.50
J55	2554576.115	38511782.915	14.07
J56	2554589.388	38511778.237	9.10
J57	2554597.975	38511775.210	44.31
J58	2554639.762	38511760.482	0.59
J59	2554640.320	38511760.285	56.47
J60	2554693.582	38511741.513	11.99
J61	2554704.889	38511737.528	9.22
J62	2554713.572	38511734.432	4.71
J1	2554718.005	38511732.851	4.71

S=22071.00 平方米 0.33.1065亩

出图专用章  
 博罗县自然资源局  
 图号:乙测资字44500817  
 有效期至2026年12月6日

2026年3月数字化测图。面积: 22071平方米,  
 2000国家大地坐标系, 1985国家高程基准。  
 此图单独使用时, 不作为权属依据。  
 2017年版图式。

1:1000

绘图员: 马志宏  
 审核员: 金顺