


惠州市博罗县2025年度第六十八批次城镇建设征地红线图

界址点坐标表

点号	X	Y	边长
J1	2566292.457	38531748.058	16.07
J2	2566279.869	38531758.049	72.88
J3	2566335.952	38531804.593	58.55
J4	2566302.986	38531852.986	51.60
J5	2566260.047	38531824.363	2.50
J6	2566262.276	38531823.224	6.82
J7	2566264.313	38531818.712	16.65
J8	2566257.568	38531801.484	0.00
J9	2566257.568	38531801.484	0.00
J10	2566257.568	38531801.484	4.30
J11	2566254.209	38531798.795	12.98
J12	2566244.075	38531790.680	0.00
J13	2566244.075	38531790.680	0.00
J14	2566244.075	38531790.680	8.79
J15	2566235.437	38531788.030	3.21
J16	2566237.121	38531786.293	49.43
J17	2566266.987	38531746.906	5.19
J18	2566270.968	38531750.241	15.89
J19	2566276.863	38531735.407	20.24
J1	2566292.457	38531748.058	

S=5362 平方米 合0.0430亩

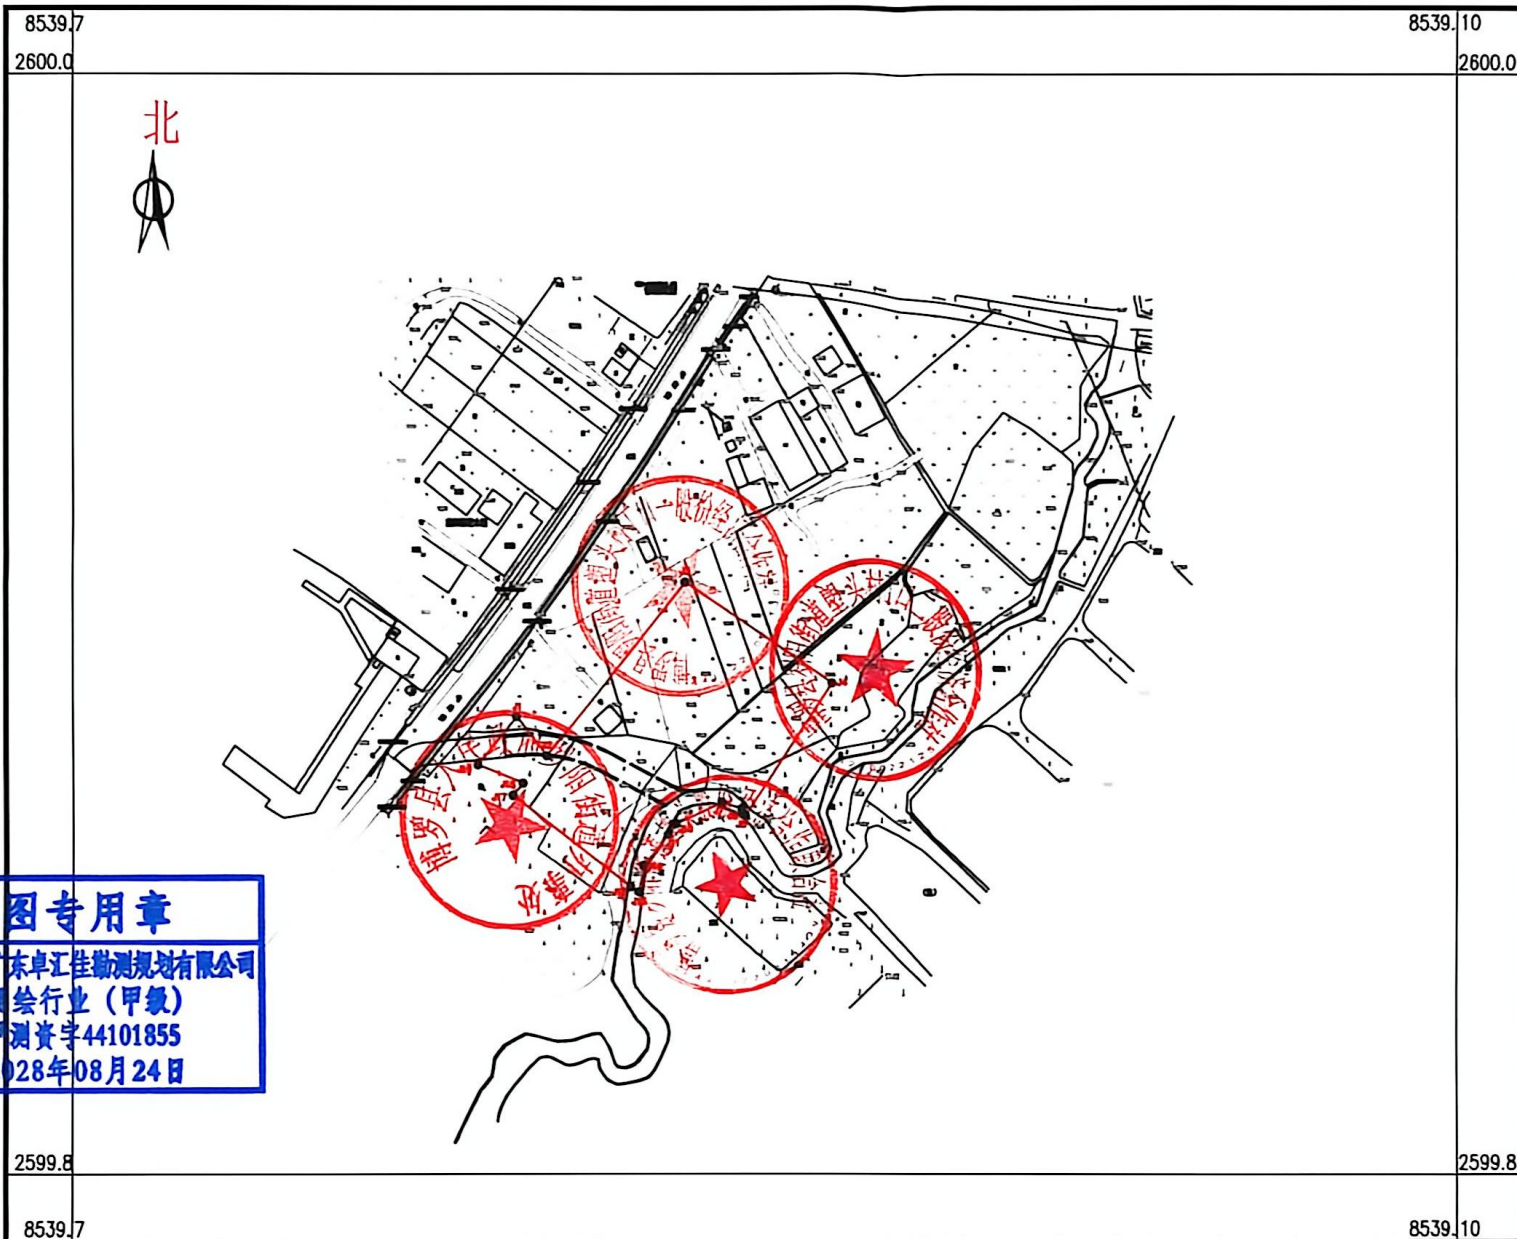

广东卓汇佳勘测规划有限公司

图专用章

单位名称：广东卓汇佳勘测规划有限公司
 业务范围：测绘行业（甲级）
 资质编号：甲测资字44101855
 有效期至：2028年08月24日

2023年11月数字化测图。面积：5362平方米。
 2000国家大地坐标系，1985国家高程基准。
 此图单独使用时，不作为权属依据。
 2017年版图式。

1:1100

测图员：周龙龙
 检查员：卢柱佑