


惠州市博罗县2026年度第二十五批次城镇建设用地位置红线图

界址点坐标表

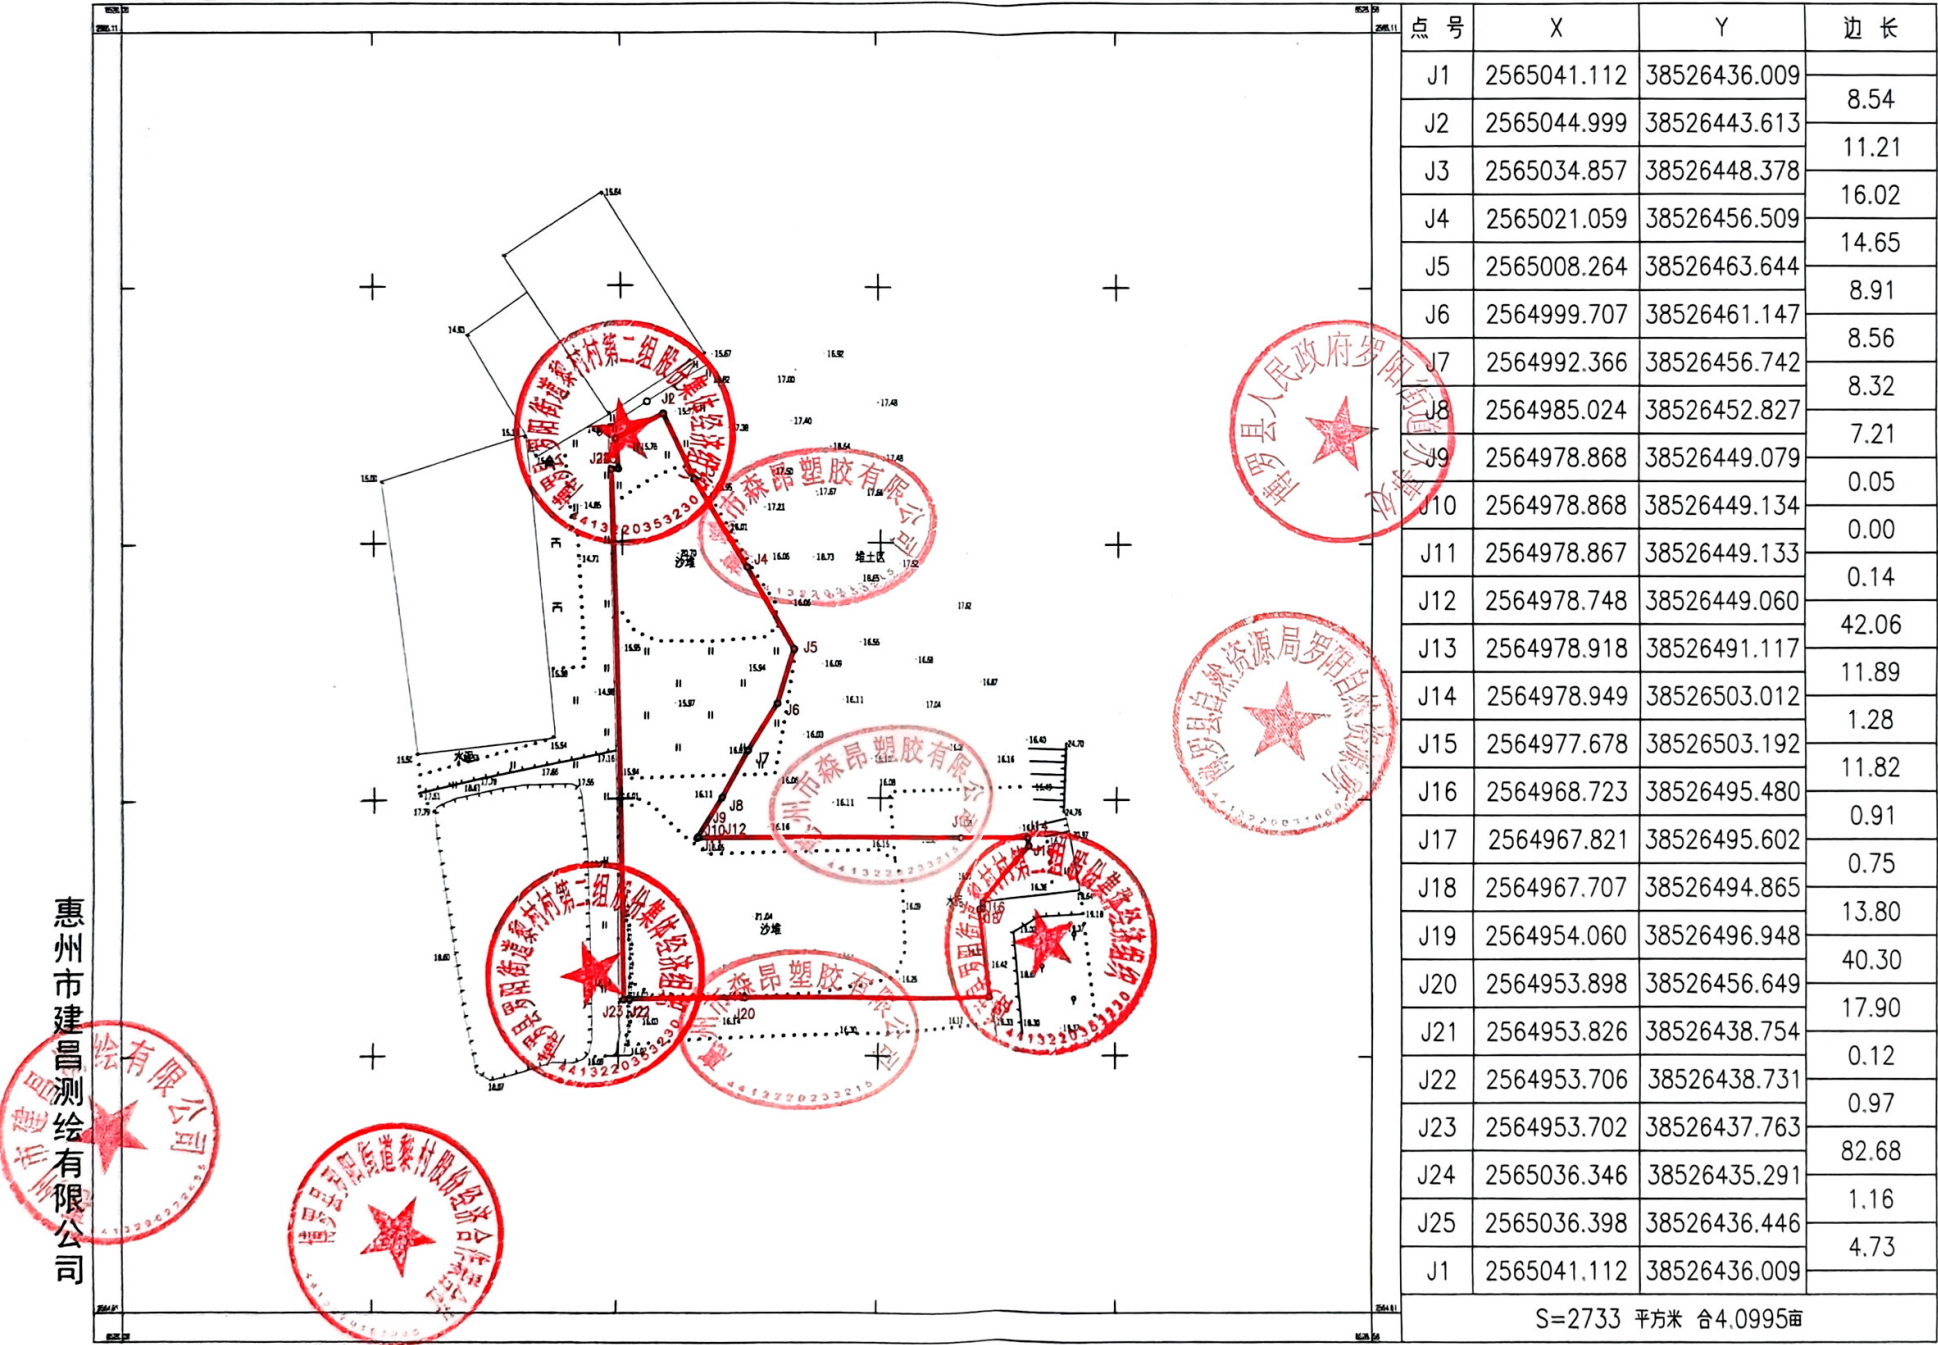

2026年4月数字化测图。面积：2733平方米。
2000国家大地坐标系。
1985国家高程基准。
2017年版图式。

1:500

绘图员：陈皓延
检查员：何峰