


拟征收土地四至界线图

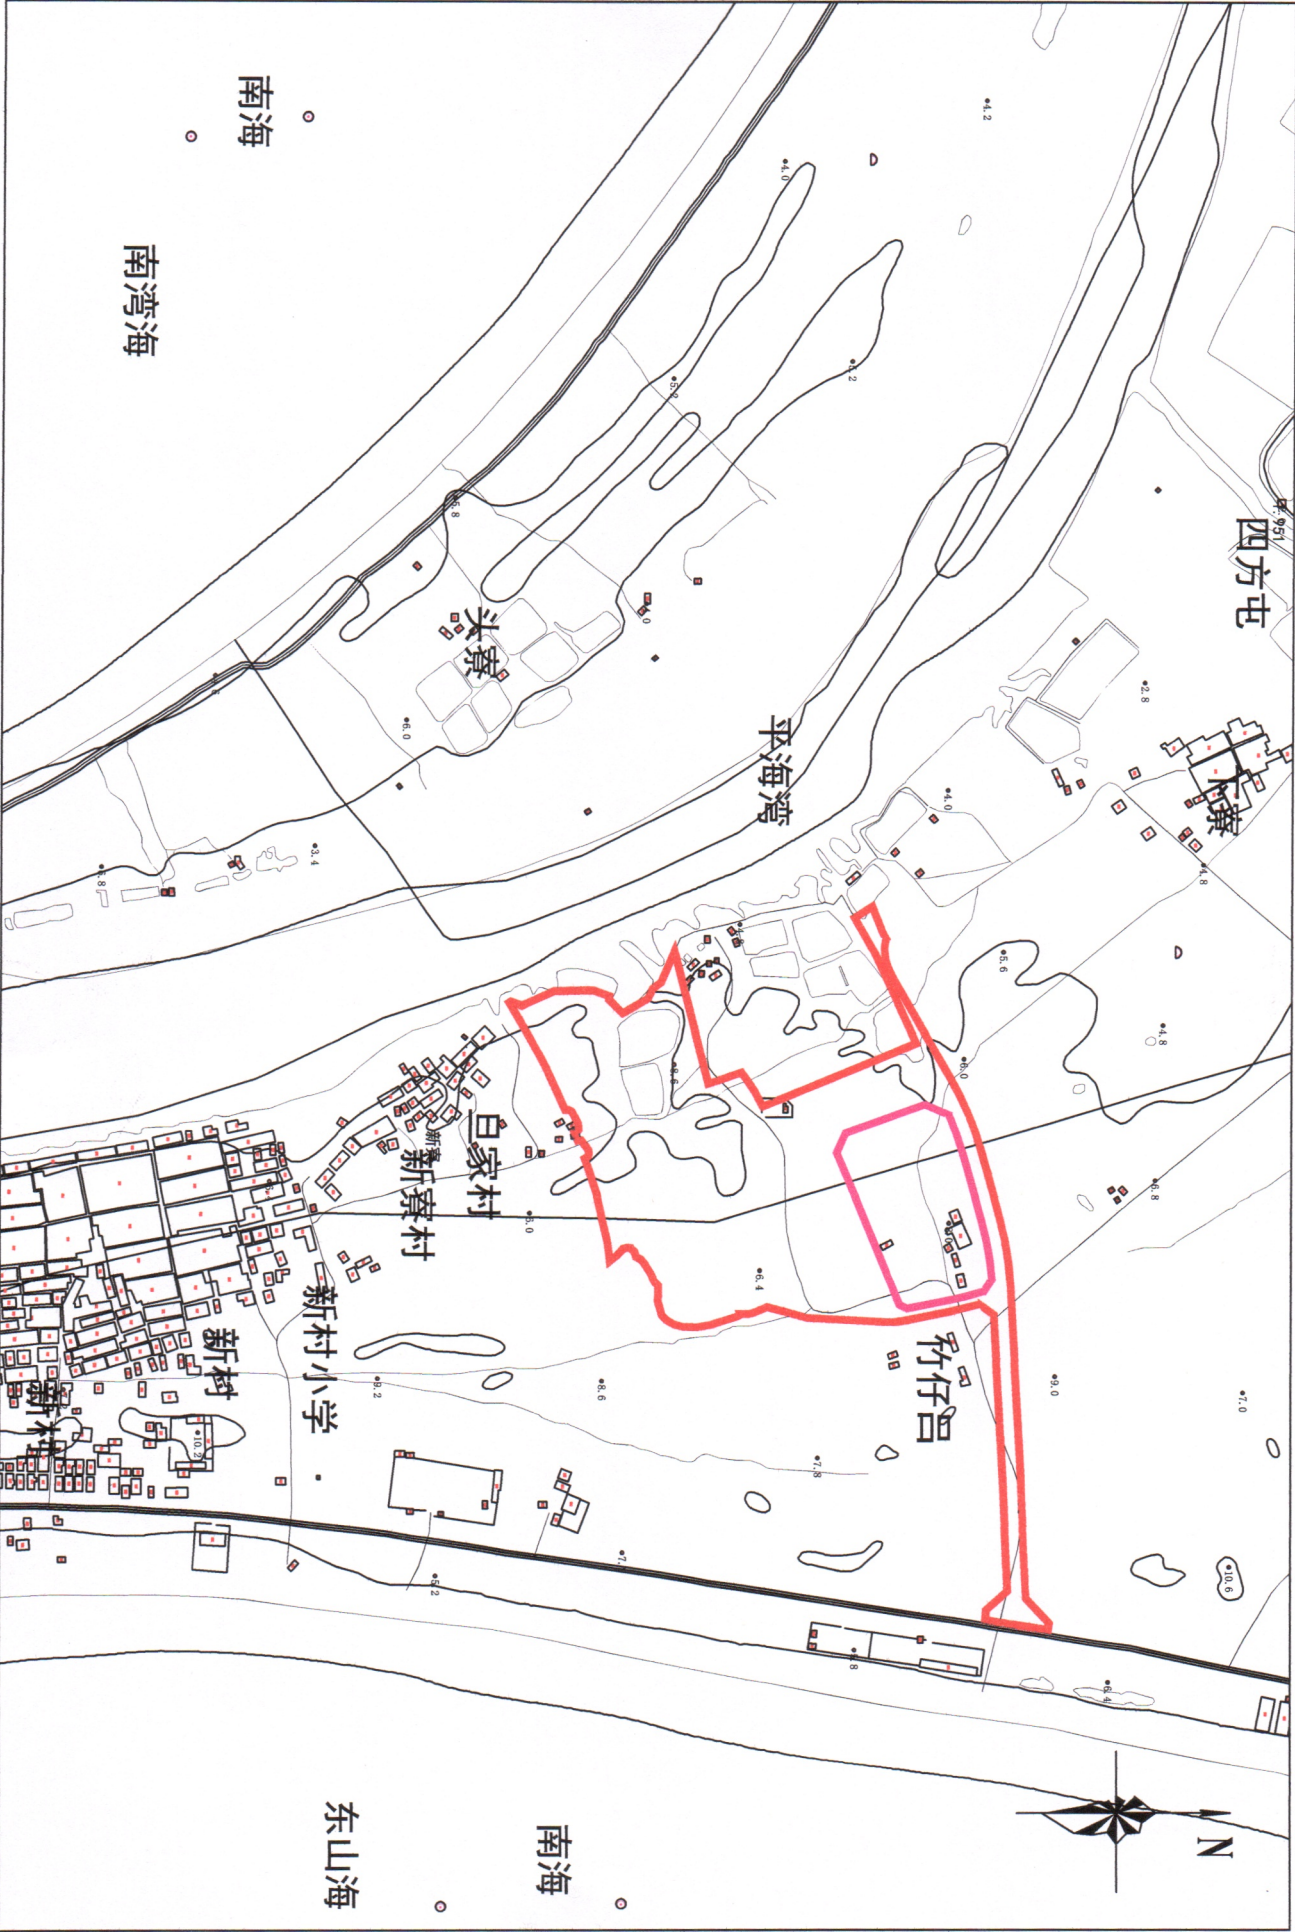

2000 国家大地坐标系114°
绘图日期：2026年5月

比例：1:10000

总面积：165503.03M²