


拟征收土地四至界线图

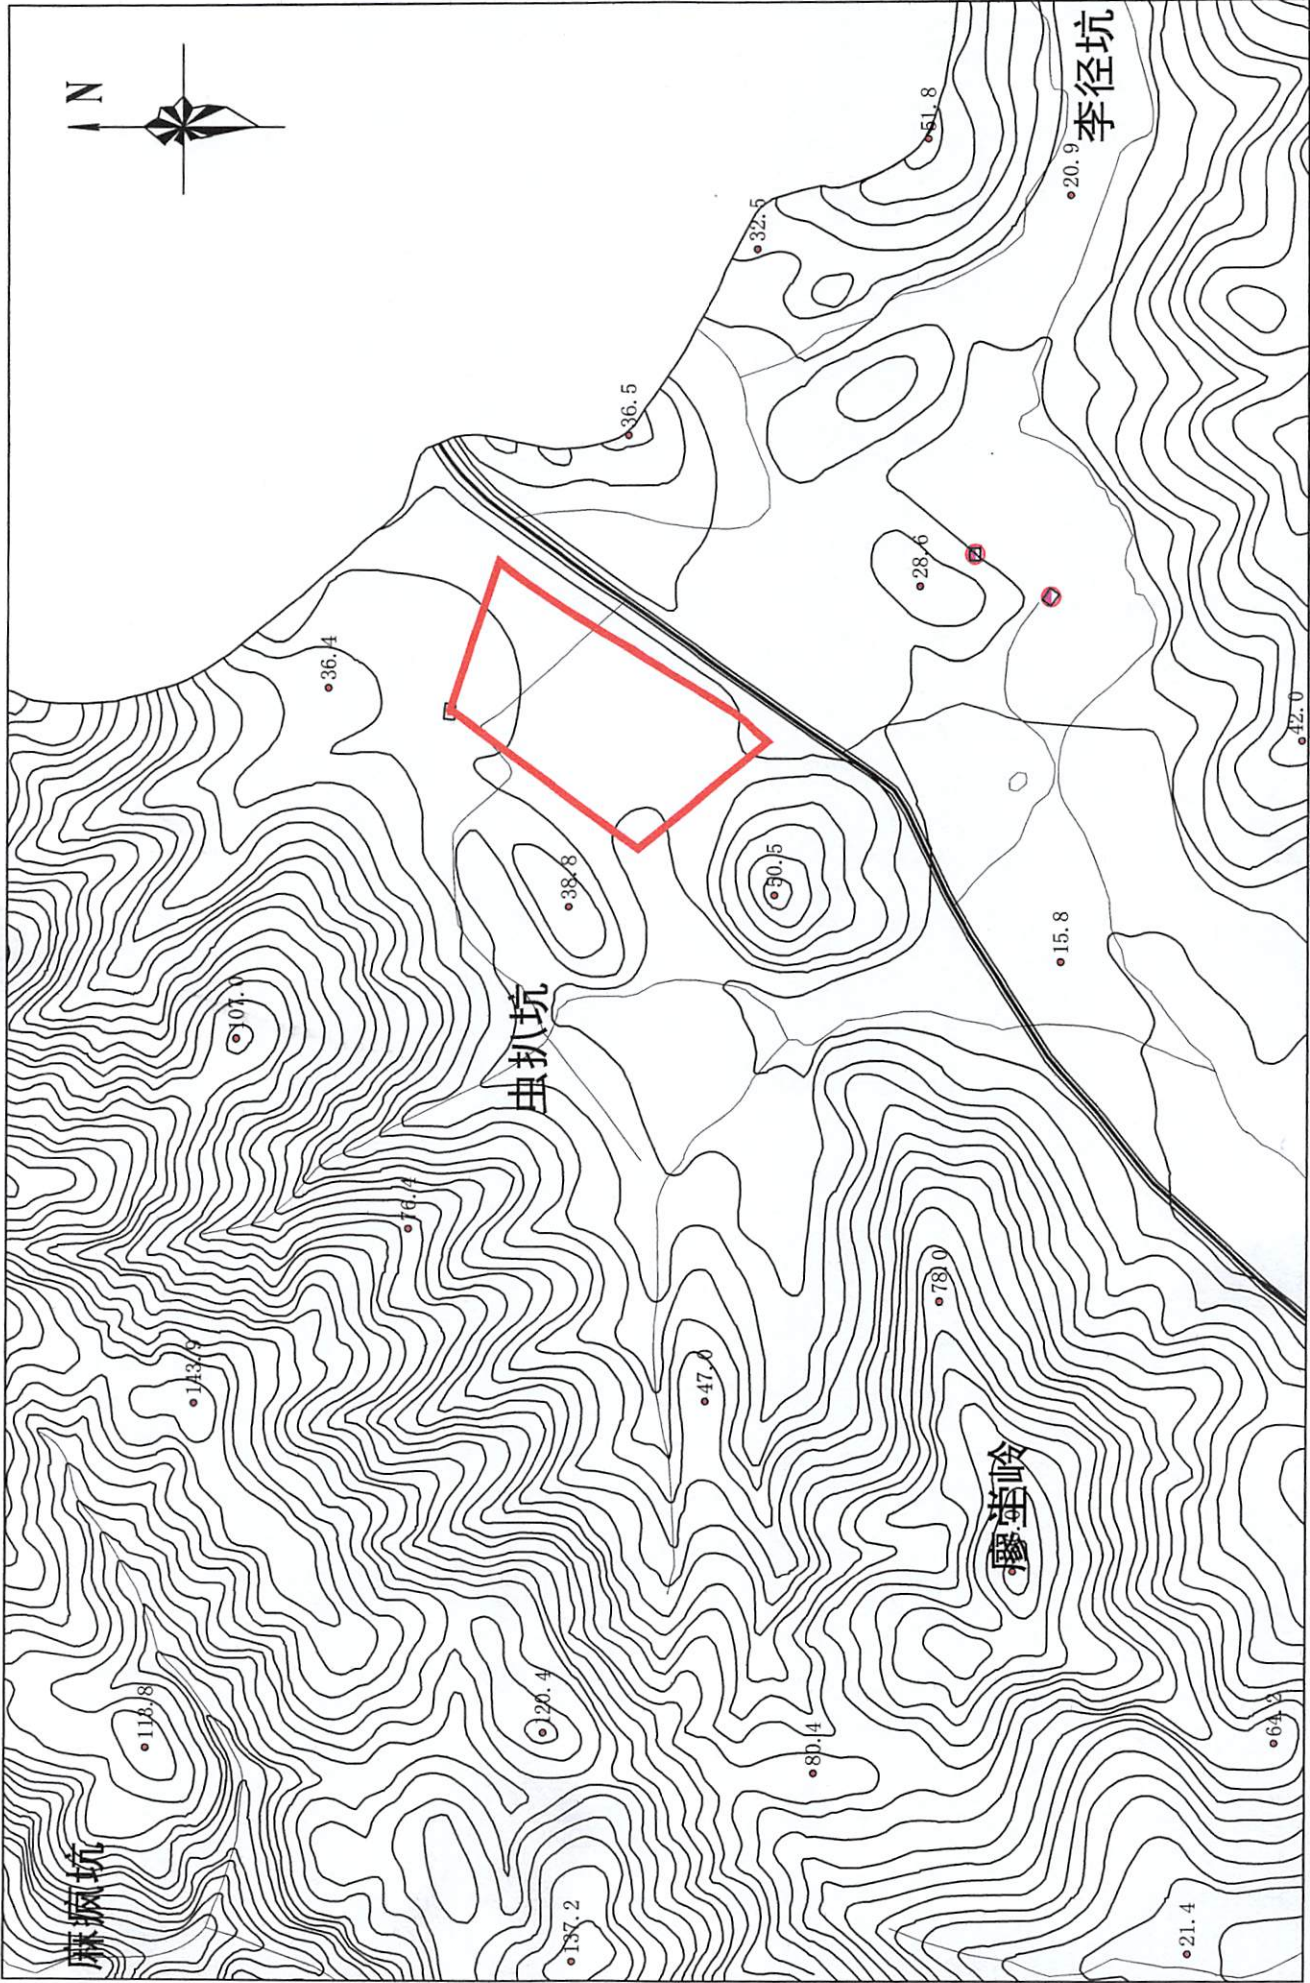

2000国家大地坐标系114°
绘图日期：2026年6月

比例：1:5000

总面积：18273.94M²