


拟征收土地四至界线图

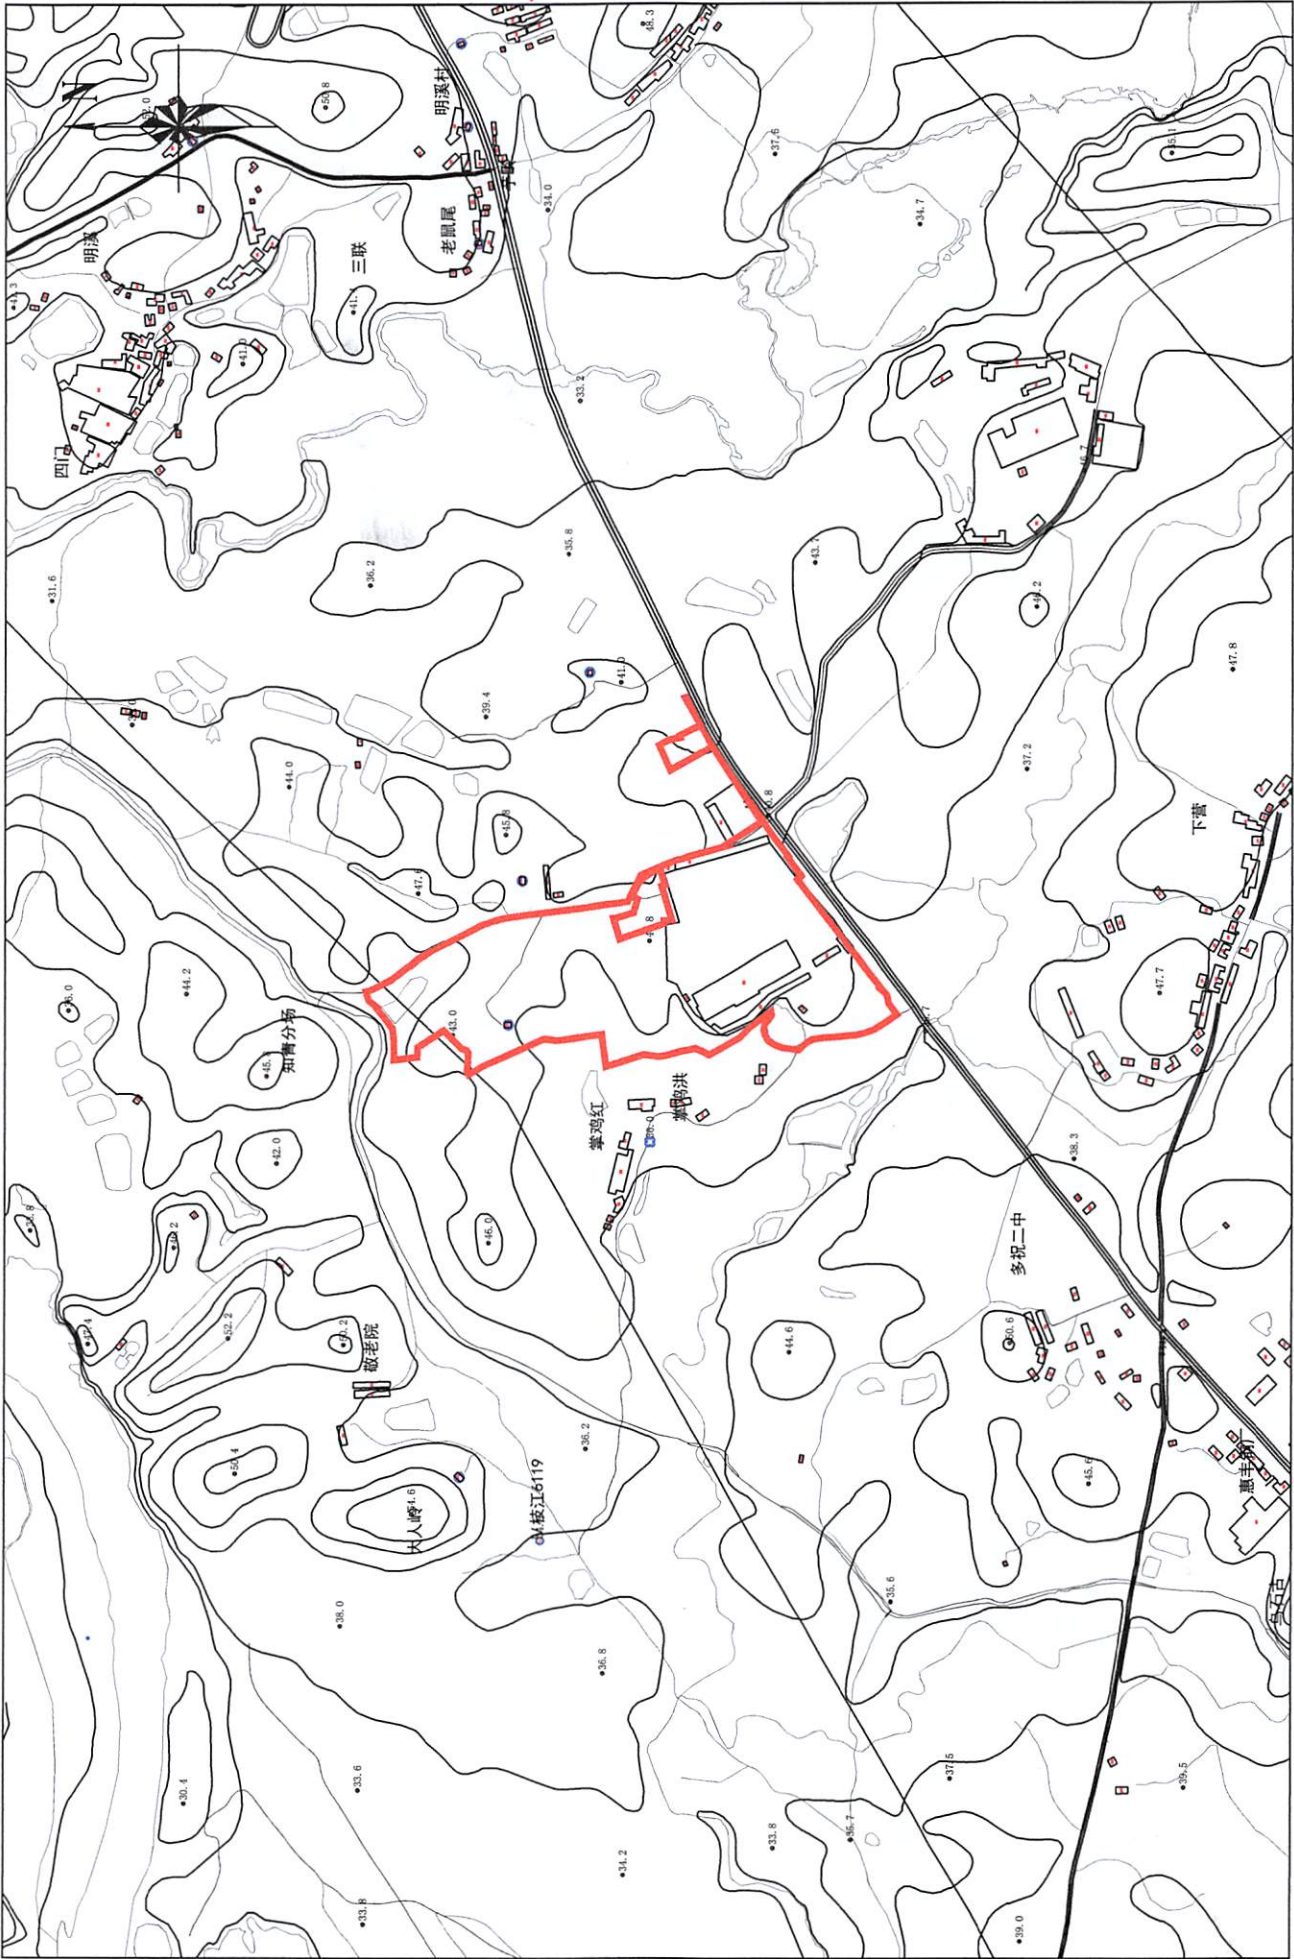

2000国家大地坐标系114°
绘图日期：2026年3月

比例：1:10000

面积：121155.00M²