


惠州市惠东县2026年度第二十批次城镇建设用地被征地四至红线图

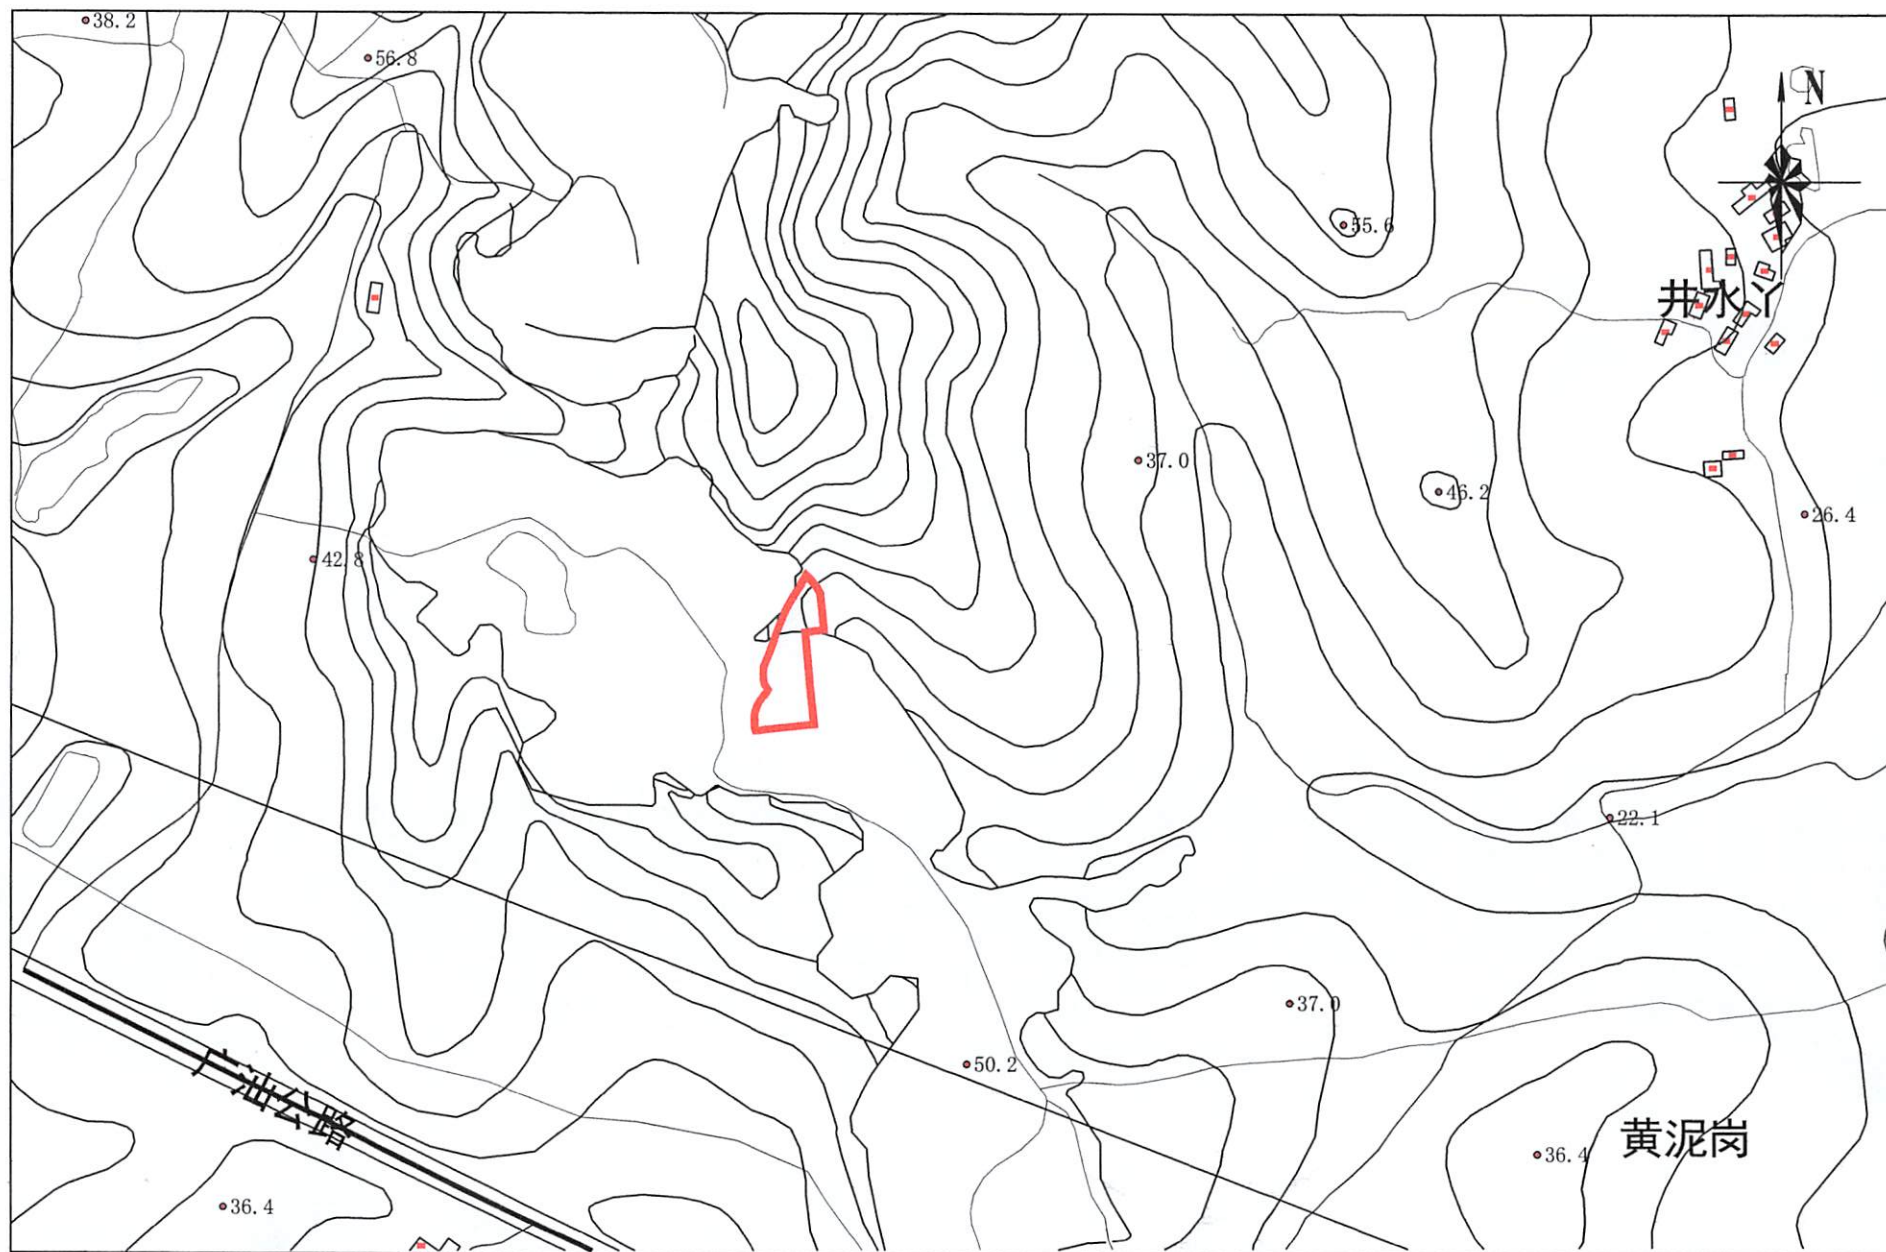

2000国家大地坐标系114°

绘图日期：2026年6月

比例：1:5000

总面积：2581.37M²