

界址点坐标表

界址点坐标表



点号	X	Y	边长	点号	X	Y	边长
1159	2563076.947	38493149.892	47.80	1195	2562922.354	38493196.144	8.07
1160	2563077.019	38493102.094	5.75	1196	2562920.487	38493188.295	2.53
1161	2563082.756	38493102.483	24.01	1197	2562919.902	38493185.836	22.30
1162	2563093.089	38493124.156	29.62	1198	2562914.741	38493164.146	5.06
1163	2563105.839	38493150.897	2.26	1199	2562913.569	38493159.219	13.10
1164	2563104.258	38493152.506	2.01	1200	2562910.537	38493146.475	11.08
1165	2563106.235	38493152.161	1.30	1201	2562909.239	38493135.473	19.12
8	2563105.850	38493150.919	16.88	1202	2562906.999	38493116.480	11.85
1166	2563113.116	38493166.159	15.86	1203	2562904.256	38493104.950	17.46
1167	2563097.263	38493165.608	0.76	1204	2562900.214	38493087.964	4.05
1168	2563096.499	38493165.581	0.04	1205	2562899.277	38493084.024	4.37
12	2563096.455	38493165.579	0.46	1206	2562898.265	38493079.770	0.37
1169	2563095.992	38493165.563	18.01	1207	2562898.180	38493079.414	0.03
1170	2563077.996	38493164.937	70.98	52	2562898.173	38493079.386	0.66
1171	2563089.745	38493234.939	45.53	1208	2562898.021	38493078.745	3.18
1172	2563134.647	38493227.403	171.32	1209	2562897.285	38493075.653	5.94
1173	2563185.773	38493390.914	16.10	1210	2562900.284	38493070.523	12.91
1174	2563190.577	38493406.278	22.12	1211	2562906.801	38493059.375	6.27
1175	2563197.179	38493427.391	5.04	1212	2562909.965	38493053.963	3.00
1176	2563192.156	38493426.934	2.89	1213	2562912.852	38493053.144	5.14
1177	2563191.287	38493424.183	1.46	1214	2562917.800	38493051.740	78.01
1178	2563189.827	38493424.086	10.38	1215	2562992.849	38493030.439	46.08
1179	2563179.501	38493423.078	20.90	1216	2563037.181	38493017.857	26.00
1180	2563158.598	38493423.079	11.68	1217	2563044.497	38493042.808	13.36
1181	2563147.014	38493421.568	10.33	1218	2563048.257	38493055.627	1.48
1182	2563136.688	38493421.568	8.65	1219	2563048.672	38493057.043	1.79
1183	2563128.126	38493420.308	15.57	1220	2563049.175	38493058.758	6.62
1184	2563112.763	38493417.790	11.08	1221	2563051.038	38493065.113	3.92
1185	2563101.703	38493417.149	40.62	1222	2563052.140	38493068.870	11.15
1186	2563061.141	38493415.027	33.01	1223	2563055.278	38493079.573	2.99
1187	2563057.940	38493447.881	77.69	1224	2563056.121	38493082.446	5.92
1188	2562980.573	38493440.850	2.81	1225	2563057.786	38493088.124	13.47
1189	2562979.922	38493438.112	11.20	1226	2563061.576	38493101.048	70.52
1190	2562977.329	38493427.216	12.23	1227	2562991.219	38493096.279	50.62
1191	2562974.499	38493415.321	5.45	1228	2562987.961	38493146.797	89.04
1192	2562973.238	38493410.020	102.86	1159	2563076.947	38493149.892	
1193	2562949.430	38493309.951	4.51	S=70093.0 平方米 合105.1396亩			
1194	2562948.387	38493305.566	112.48				
1195	2562922.354	38493196.144					

2026年8月数字化测图。面积：70093平方米。

2000国家大地坐标系，1985国家高程基准。

此图单独使用时，不作为权属依据。

2017年版图式。


1:3000

测量员：

绘图员：

检查员：

惠州市博罗县石湾镇2026年度第一百零四批次城镇建设用地位(石湾镇铁场村朱黎组股份集体经济组织)位置红线图

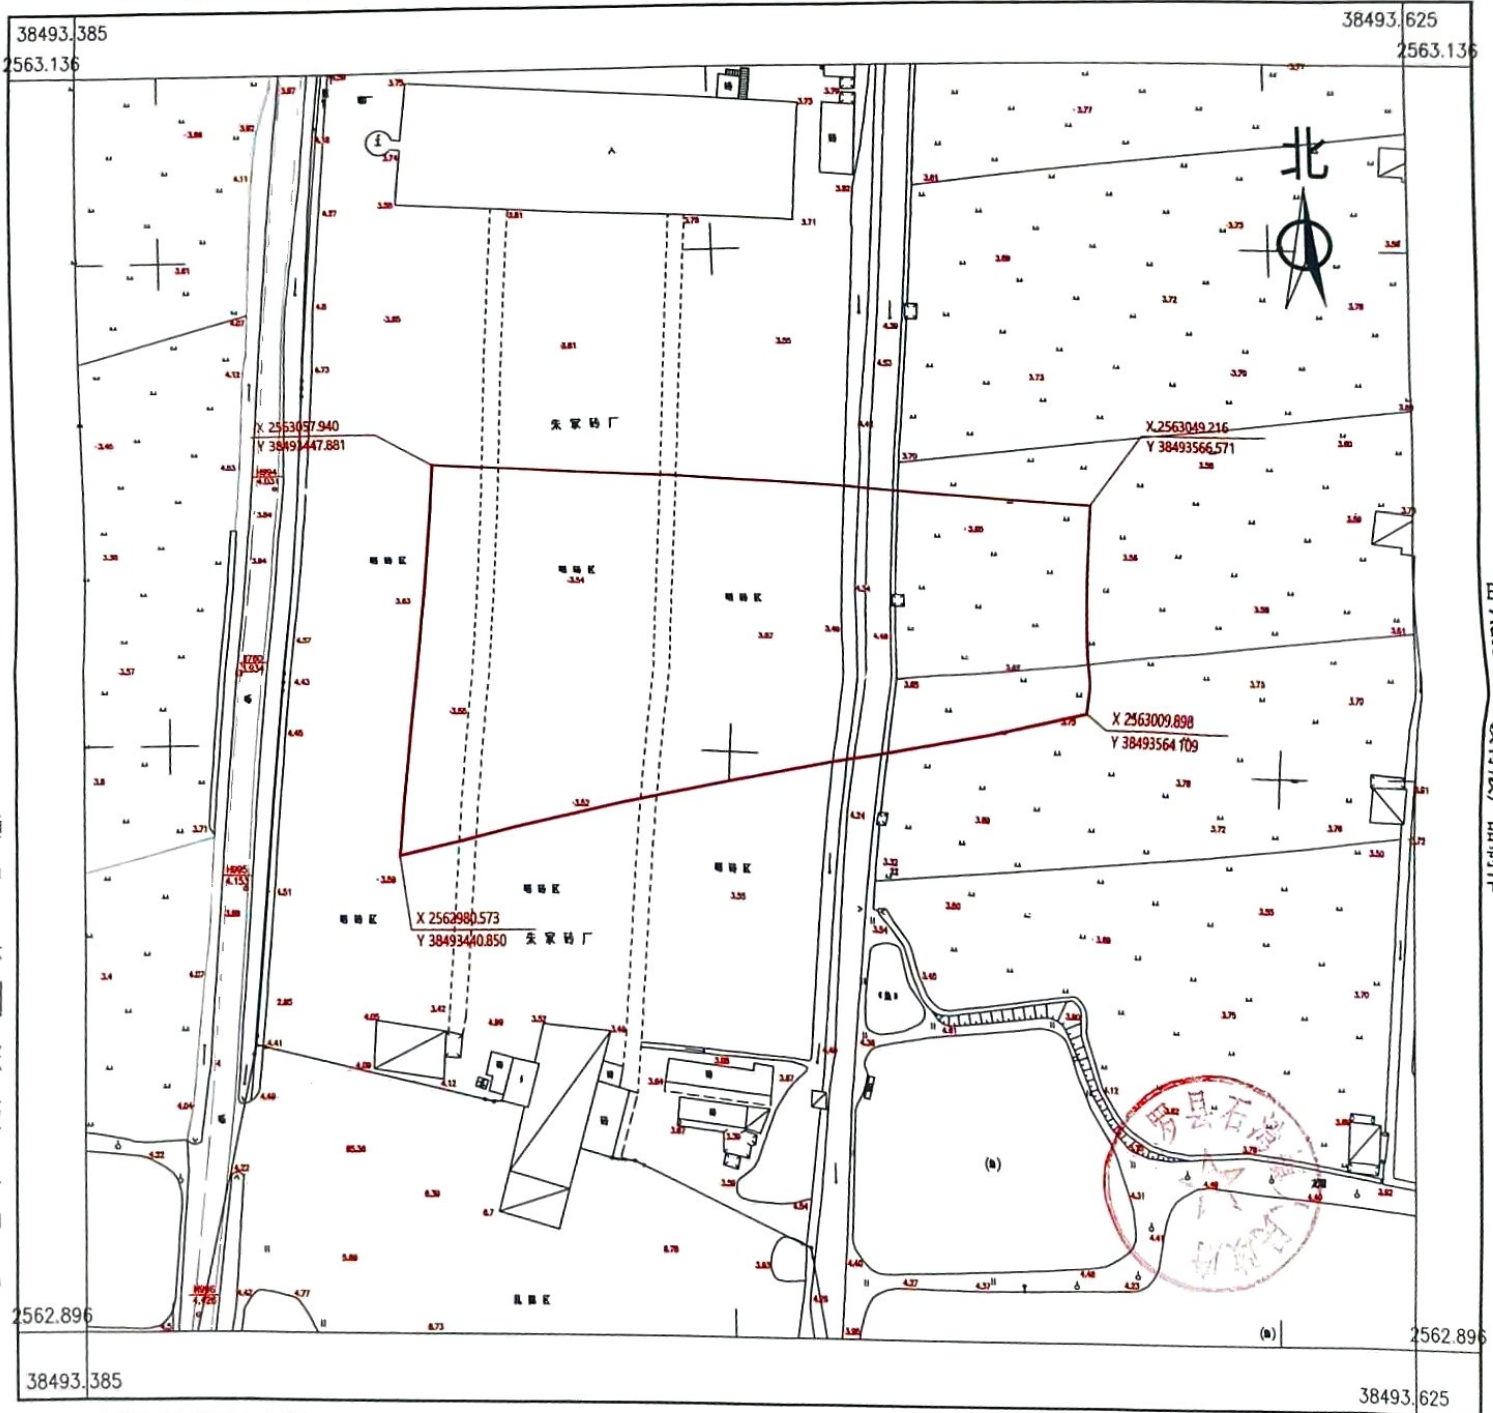

2026年8月数字化测图。面积：7009平方米。
2000国家大地坐标系，1985国家高程基准。
此图单独使用时，不作为权属依据。
2017年版图式。

1:1000

测量员：
绘图员：
检查员：