


惠州市博罗县2026年度第九十八批次城镇建设用地图(石湾镇里波水村牛头洲组股份集体经济组织)用地红线图



惠州市博罗县2026年度第九十八批次城镇建设用地（石湾镇里波水村牛头洲组股份集体经济组织）用地红线图

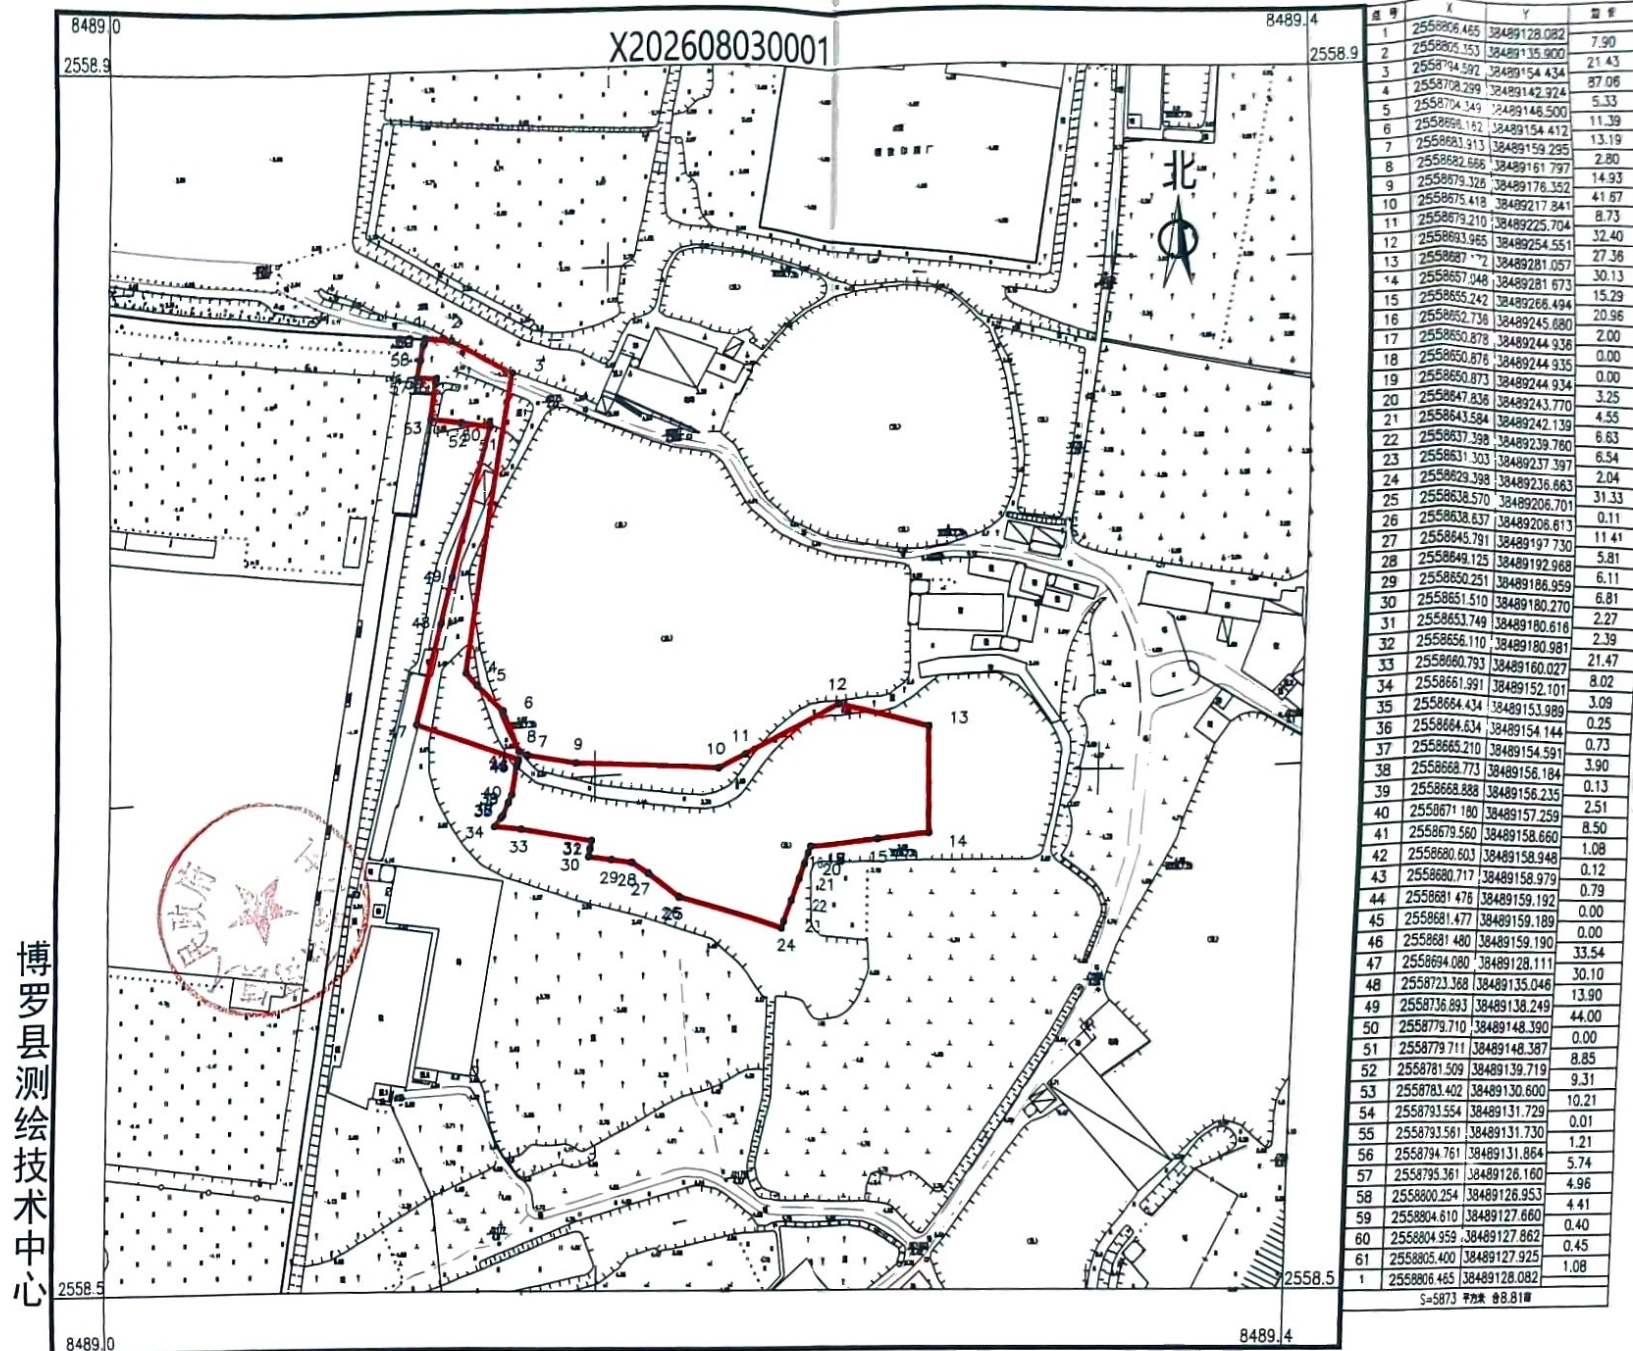

2026年8月数字化测图。面积：587平方米。
2000国家大地坐标系，1985国家高程基准。
此图单独使用时，不作为权属依据。
2017年版图式。

1:500

绘图员：赖文杰
检查员：陈兴武