惠州市博罗县2026年度第十一批次城镇建设用地

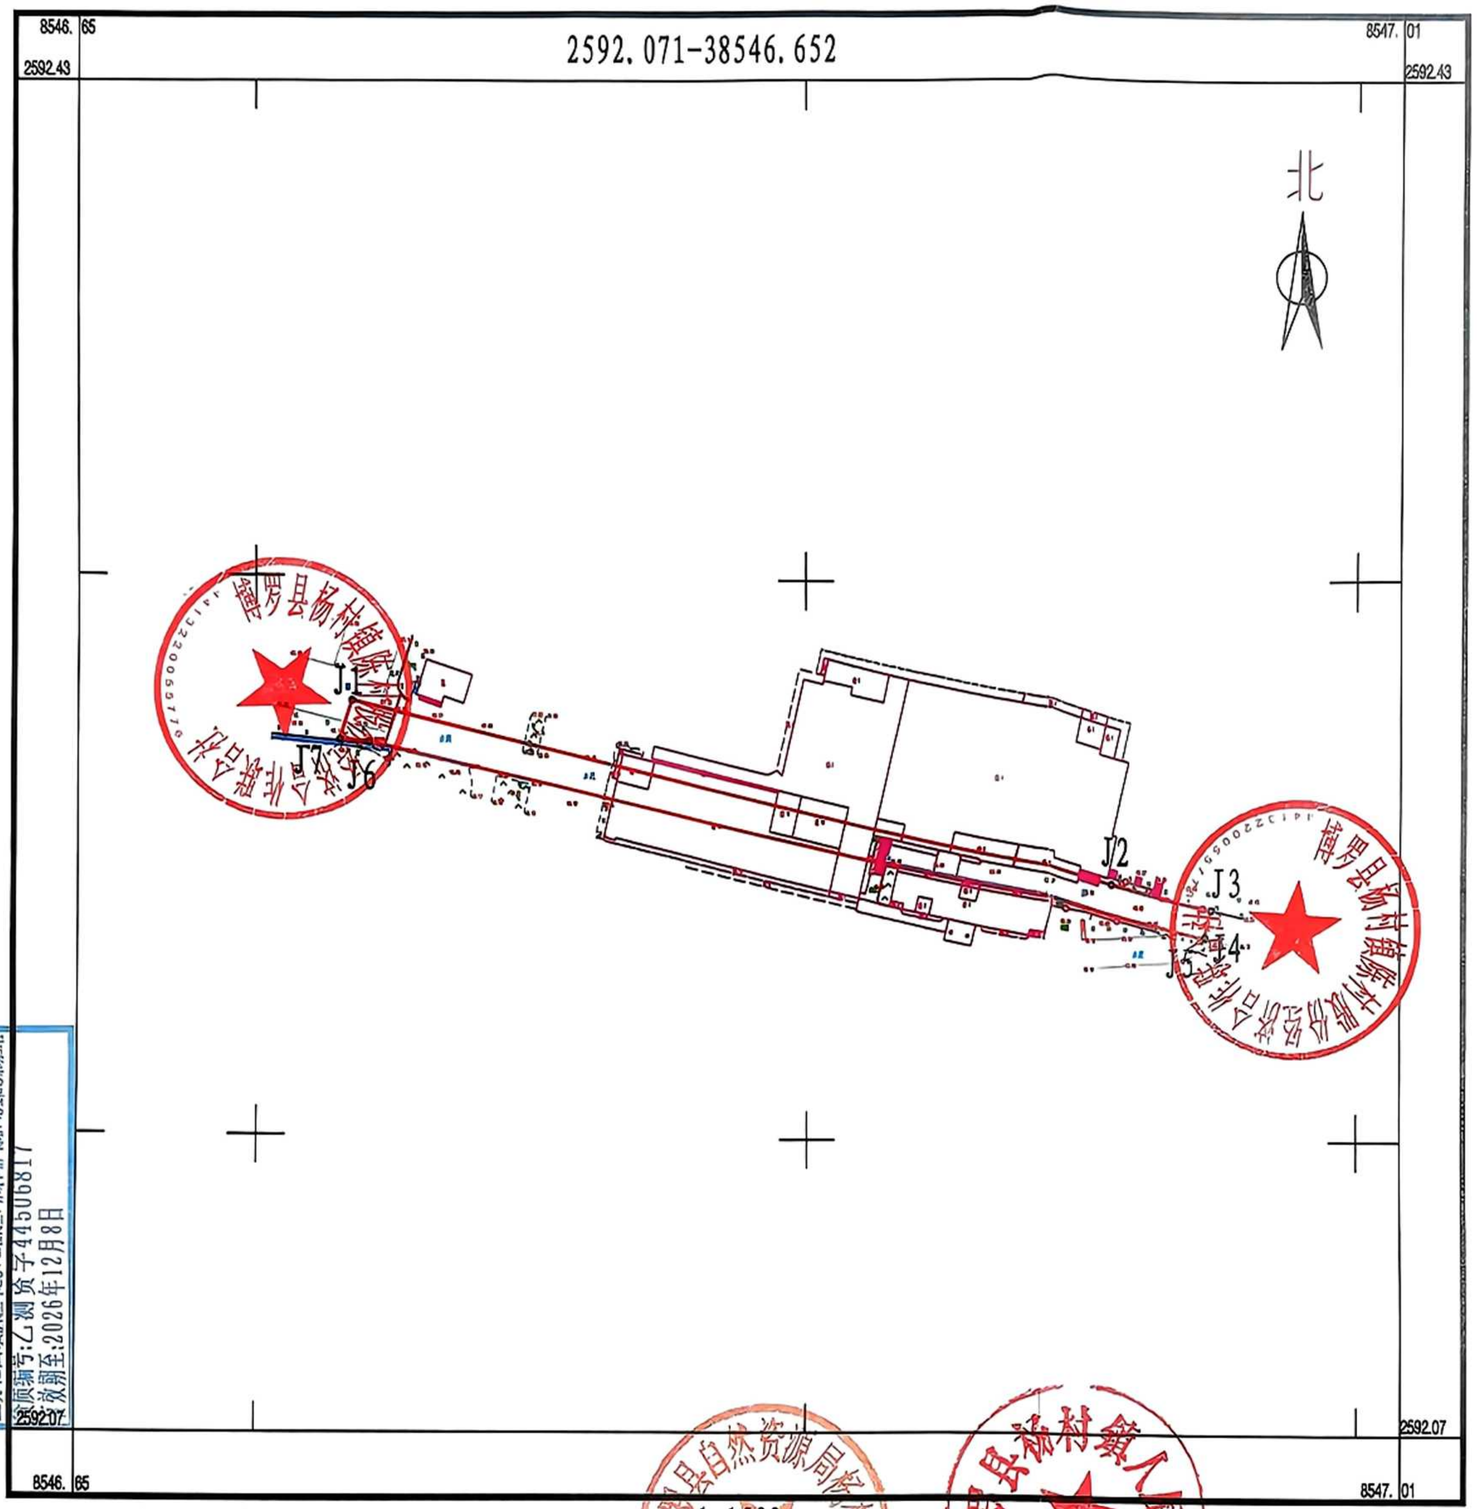

界址点坐标表

点 号	X	Y	边 长
J1	2592266.911	38546725.626	
			211.13
J2	2592219.283	38546931.310	
			29.13
J3	2592212.713	38546959.686	
			7.42
J4	2592205.485	38546958.012	
			0.28
J5	2592205.205	38546958.012	
			233.52
J6	2592256.021	38546730.088	
			7.83
J7	2592256.574	38546722.277	
			10.87
J1	2592266.911	38546725.626	
S=2093.00 平方米 合3.1395亩			

出图专用章
单位名称:广东永冠测绘有限公司
业务范围:测绘工程、地理信息系统工程、地图编制
资质证号:乙测资字4450817
效期至:2026年12月8日

2026年1月数字化测图。面积：2093平方米 1:1500
2000国家大地坐标系。
1985国家高程基准。
2017年版图式。

绘图员：王 民
审核员：金 顺