


惠州市博罗县2026年度第五十三批次城镇建设用地位置红线图

界址点坐标表

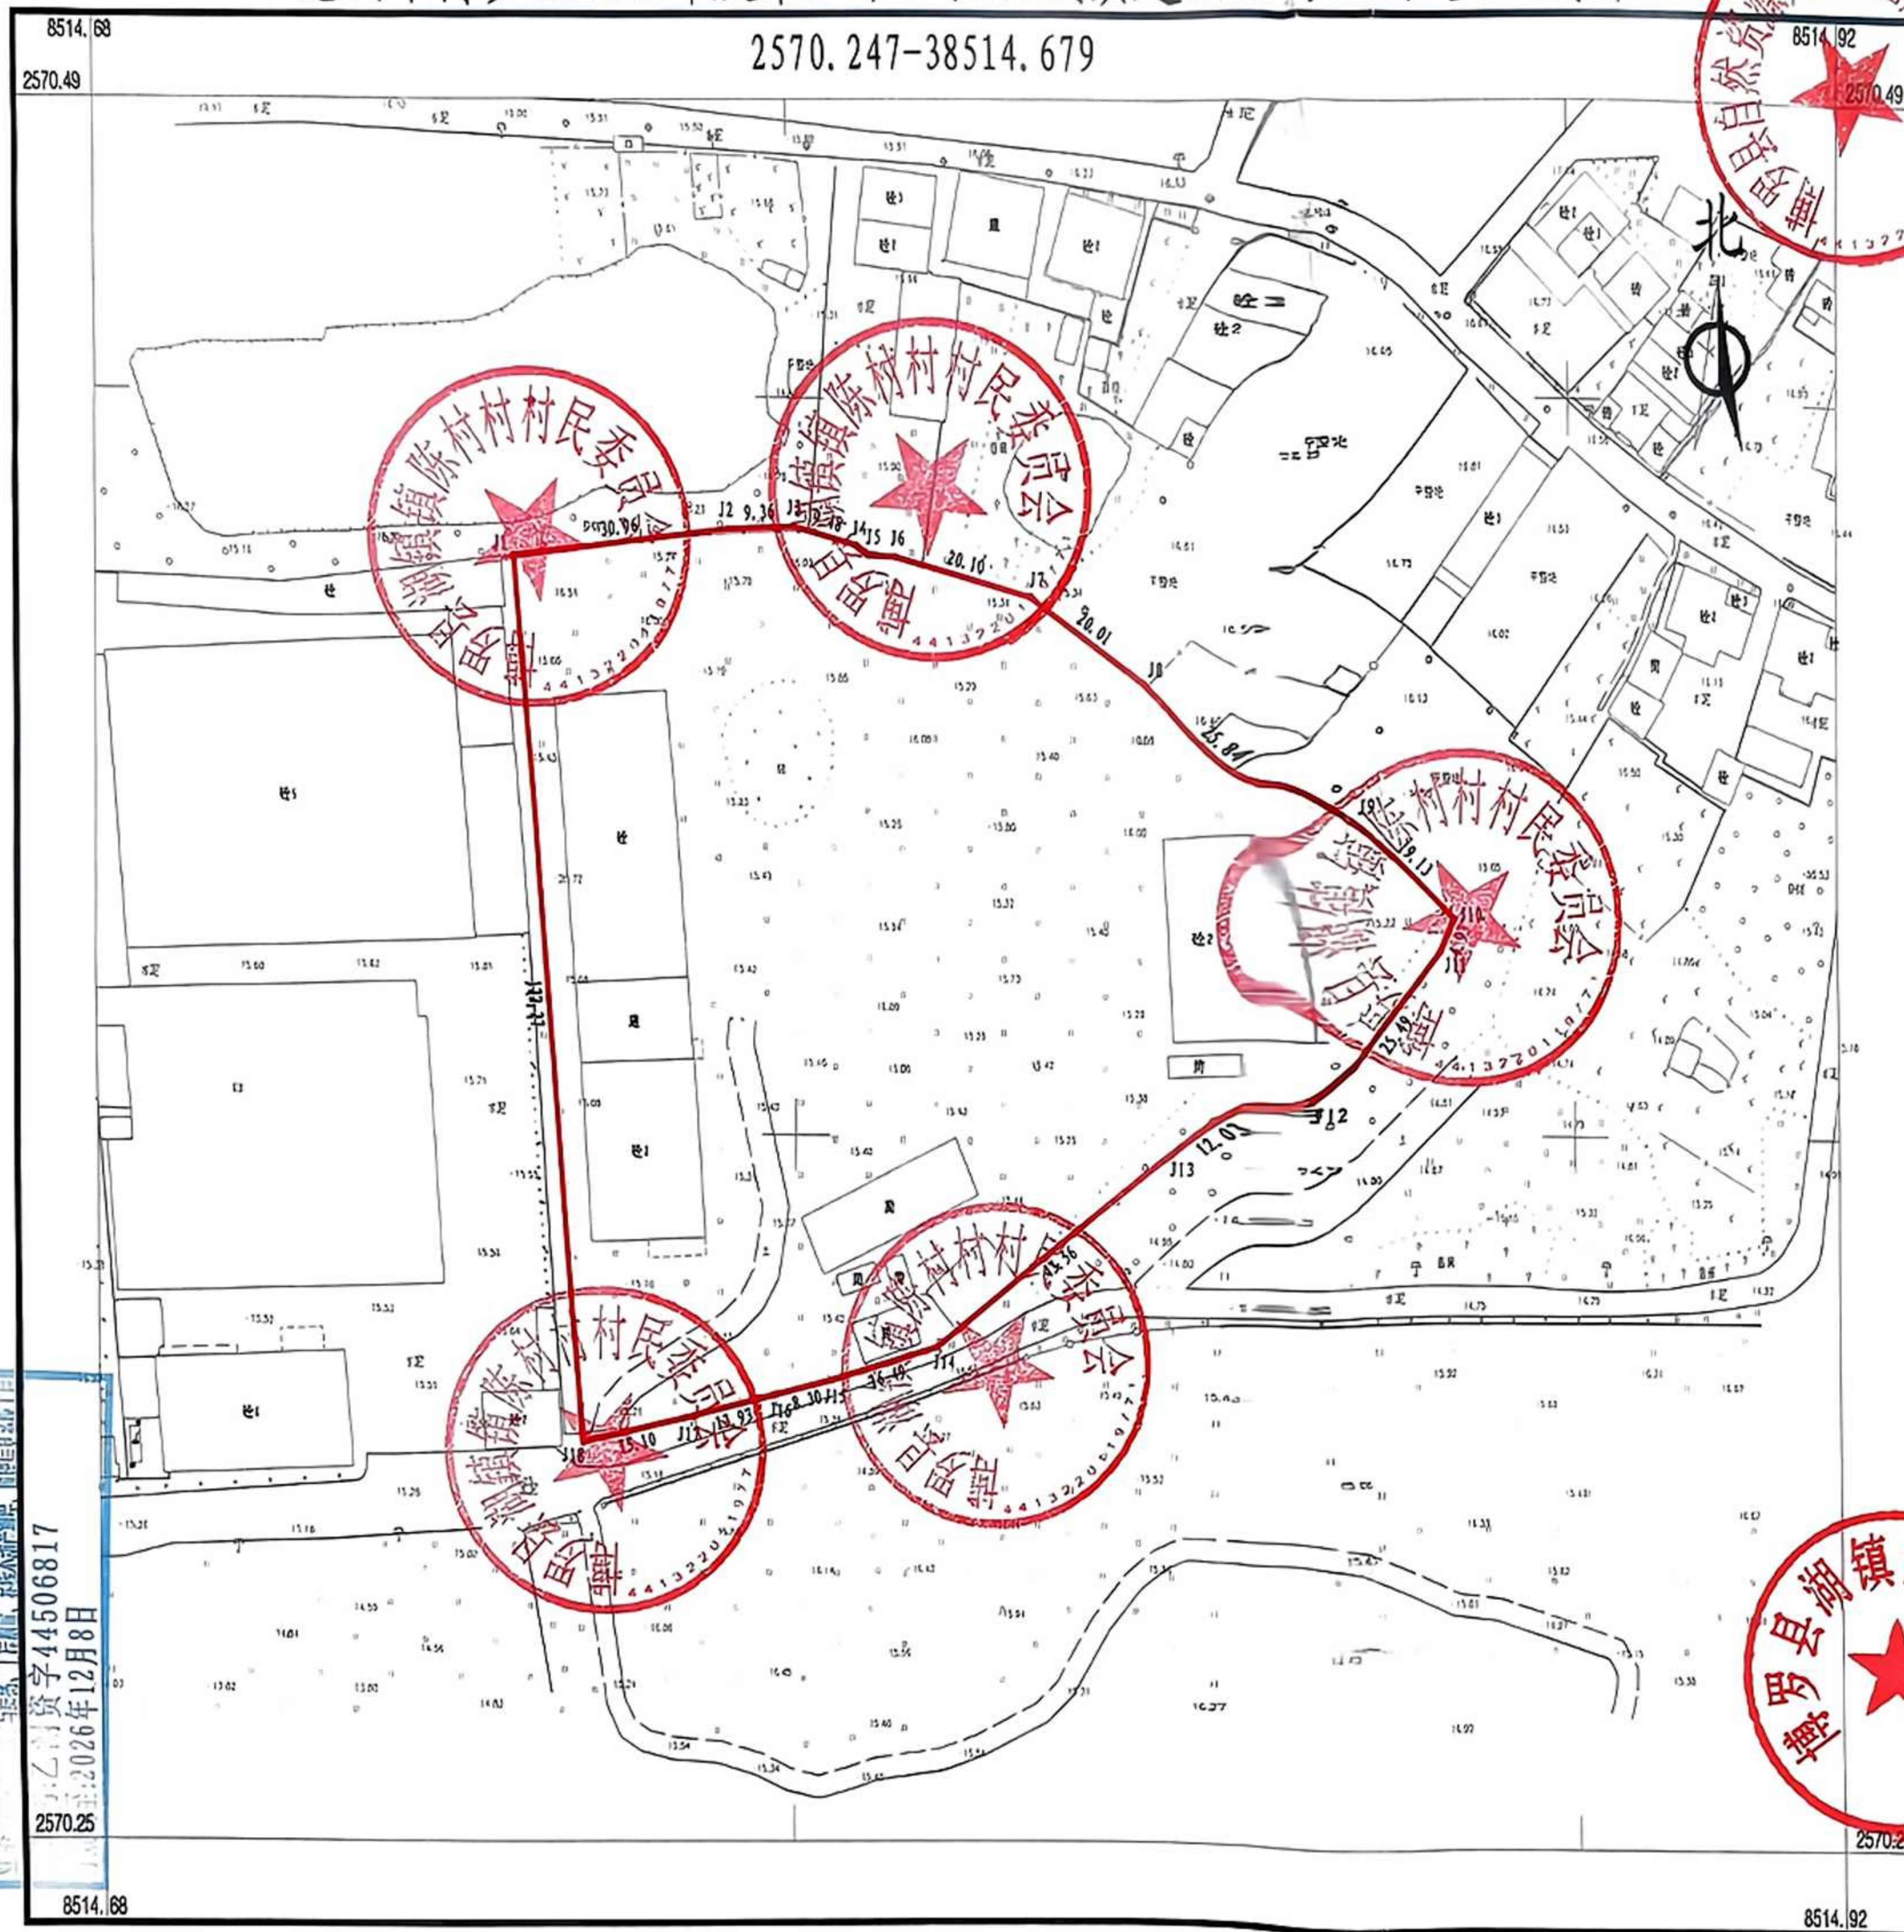

	X	Y	边长
	2570425.306	38514739.283	
	2570429.143	38514770.009	30.96
J3	2570429.683	38514779.349	9.36
J4	2570427.266	38514788.511	9.48
J5	2570425.989	38514790.109	2.04
J6	2570425.792	38514794.099	4.00
J7	2570420.663	38514813.539	20.10
J8	2570409.032	38514829.824	20.01
J9	2570390.572	38514847.907	25.84
J10	2570376.799	38514861.184	19.13
J11	2570372.291	38514859.189	4.93
J12	2570352.240	38514843.449	25.49
J13	2570344.477	38514834.263	12.03
J14	2570317.442	38514800.107	43.56
J15	2570312.574	38514784.351	16.49
J16	2570310.447	38514776.323	8.30
J17	2570306.879	38514762.855	13.93
J18	2570303.356	38514748.176	15.10
J1	2570425.306	38514739.283	122.27
S=10458.00 平方米 合15.6870亩			

出图专用章
广东永冠测绘有限公司
乙测资字44506817
2026年12月8日
2570.25

2026年3月数字化测图，面积:10458平方米
2000国家大地坐标系，1985国家高程基准。
此图单独使用时，不作为权属依据。
2017年版图式。

1:1000

绘图人: 刘世昌
审核人: 金顺